

LEGENDE :

- faux-plafond / Soffite / Poutre
- Equipement non fourni
- Pl. : Placard
- A.V. : Allège Vitrée
- L.L. : Lave-Linge
- Chaudière
- Tableau électrique

Espace de manoeuvre obligatoire pour les PMR (Personne à Mobilité Réduite)

Cercle de 150 cm Espace de manoeuvre

baie coulissante 3 vantaux Porte-fenêtre Fenêtre

Résidence "Le Courtil"

- 4 rue du Presbytère - 56 640 ARZON -
Plan de commercialisation *

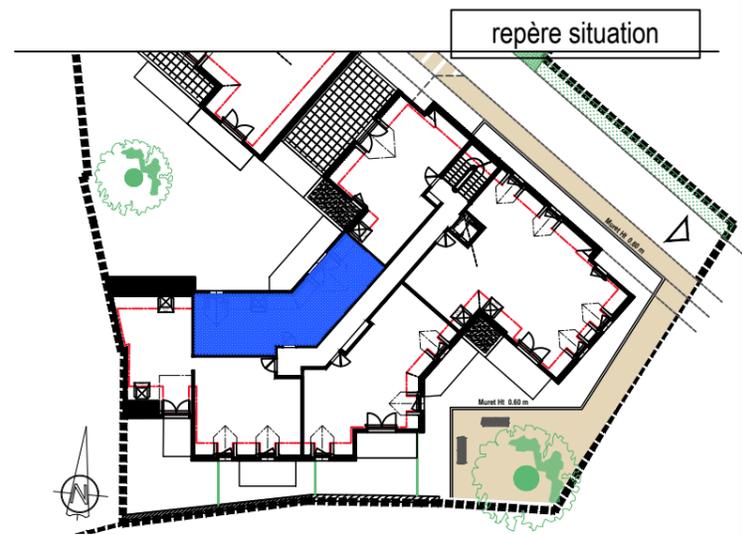


tableau des surfaces

APPARTEMENT		NIV R+2	
Bat.	n°	TYPE	
B	24	T2	
		SURFACE HAB. (m²)	SURFACE UTILE. (m²)
ENTREE		6,01	6,39
SEJOUR-CUISINE		20,39	22,83
CHAMBRE		12,77	14,58
SALLE D'EAU / WC		4,14	4,89
TOTAL SURFACES		43,31 m²	48,69 m²
BALCON		10,96	
ANNEXES		SURFACE (m²)	LOT
GARAGE			
PARKING		13,71	P07
CAVE		2,95	C09

* Les surfaces et les équipements sont donnés à titre indicatif, les techniques et les suggestions de chantier pouvant apporter de légères modifications tant en ce qui concerne les dimensions libres que l'équipement.



Promoteur constructeur : **CREADIMM**

18 rue Alfred KASTLER - 14 000 CAEN - Tél. 02 31 96 55 45
 mail : accueil@creadimm.fr - site : www.creadimm.fr

date :

09/05/2025

échelle :

1/50e