


RDC



Surface terrain : 211 m²

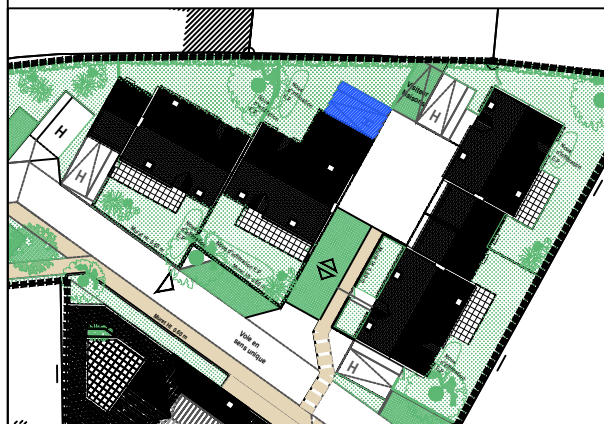

LEGENDE :	
Pl. :	Placard
A.V. :	Allège Vitrée
L.L. :	Lave-Linge
	faux-plafond / Soffite / Poutre
	Equipement non fourni
	Chaudière
	Tableau électrique

Espace de manoeuvre obligatoire pour les PMR (Personne à Mobilité Réduite)

Cercle de 150 cm Espace de manoeuvre

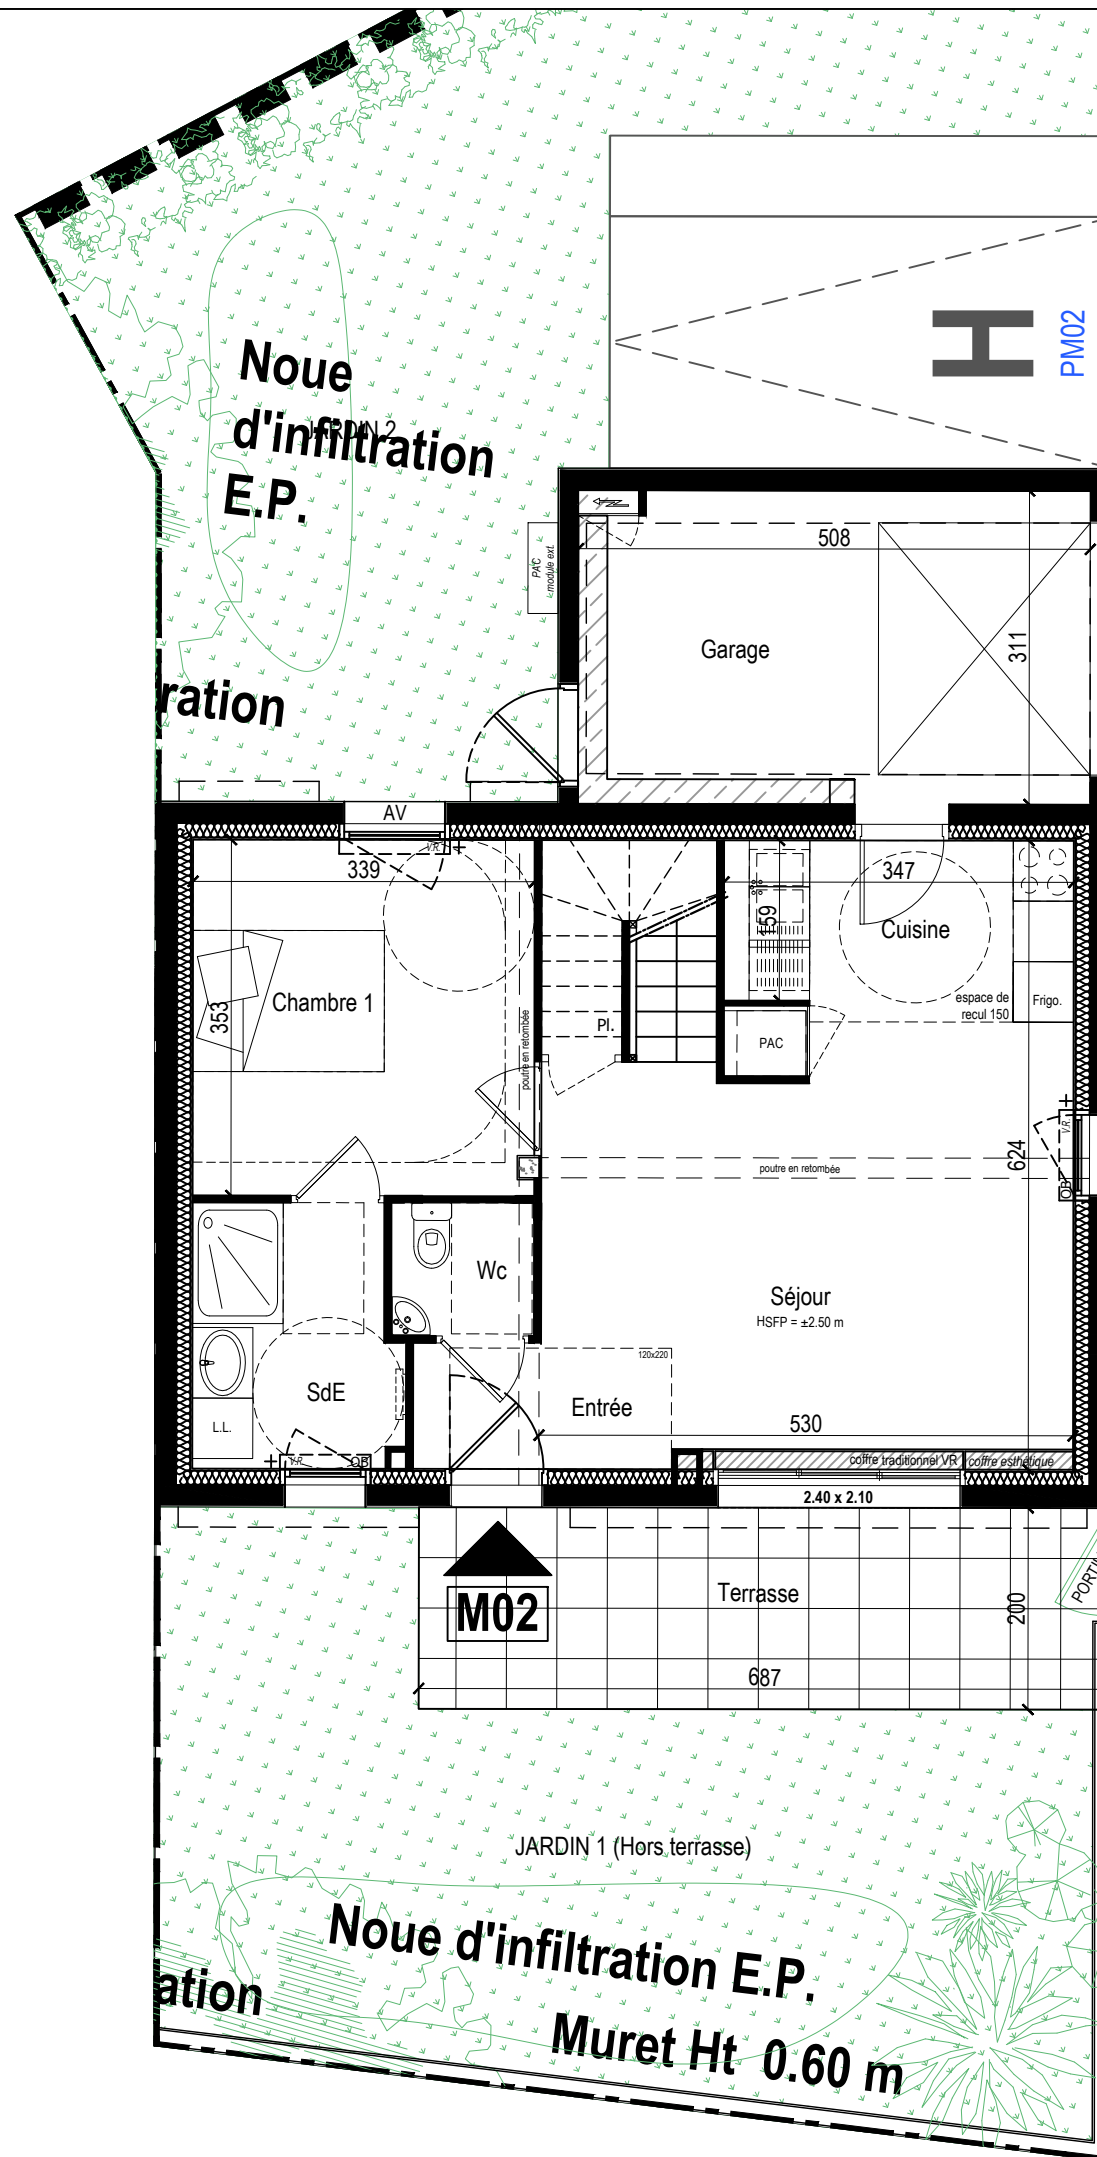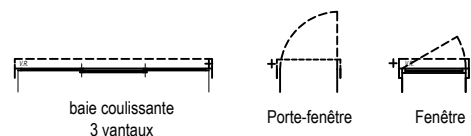

Résidence “Le Courtil”

- 4 rue du Presbystère - 56 640 ARZON -
Plan de commercialisation *

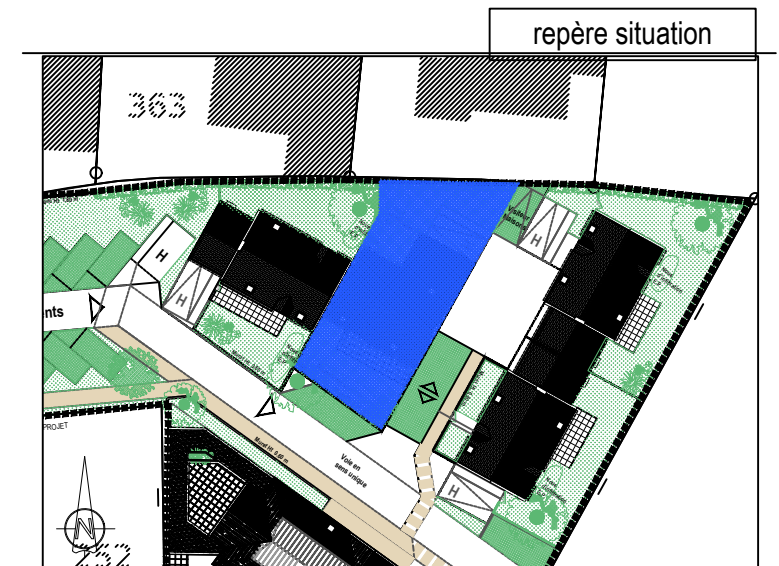


tableau des surfaces

MAISON n°		SURFACE HAB. (m²)	SURFACE UTILE. (m²)
M	02		
RDC			
ENTREE-SEJOUR-CUISINE		31,66	31,66
CHAMBRE 1		11,93	11,93
SALLE D'EAU		5,25	5,25
WC		1,87	1,87
ETAGE			
DEGAGEMENT		2,05	2,05
CHAMBRE 2		14,75	17,69
CHAMBRE 3		9,07	11,46
CHAMBRE 4		9,13	11,52
SALLE DE BAINS / WC		5,17	6,11
TOTAL SURFACES		90,88 m²	99,54 m²
GARAGE		15,63	
PARKING		16,50	
TERRASSE		13,74	
JARDIN 1 (hors terrasse)		39,82	
JARDIN 2		53,68	

* Les surfaces et les équipements sont donnés à titre indicatif, les techniques et les suggestions de chantier pouvant apporter de légères modifications tant en ce qui concerne les dimensions libres que l'équipement.



Promoteur constructeur : **CREADIMM**

18 rue Alfred KASTLER - 14 000 CAEN - Tél. 02 31 96 55 45
mail : accueil@creadimm.fr - site : www.creadimm.fr

date :

09/05/2025

échelle :

1/75e