

Résidence "Le Courtil"

- 4 rue du Presbytère - 56 640 ARZON -
Plan de commercialisation *

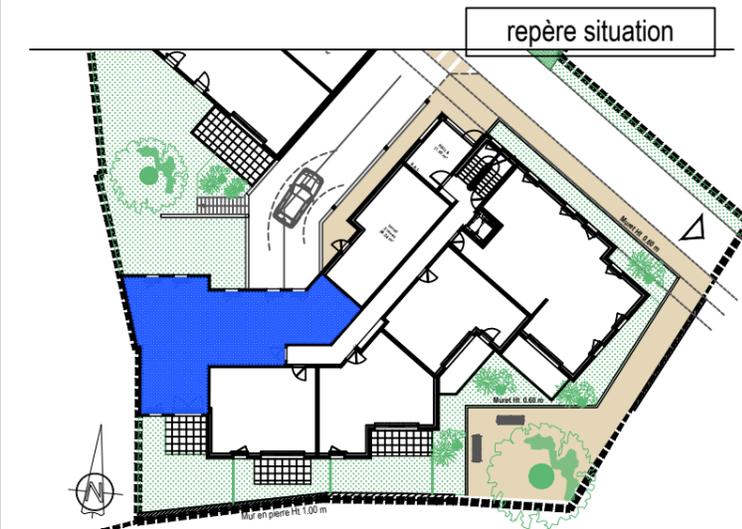


tableau des surfaces

APPARTEMENT		NIV. RDC	SURFACE HAB. (m ²)
Bat.	n°	TYPE T4	
B	05		
		ENTREE	8,25
		SEJOUR	27,41
		CUISINE	8,47
		CHAMBRE 1	15,82
		CHAMBRE 2	9,41
		CHAMBRE 3	9,10
		SALLE D'EAU	4,94
		WC	1,87
TOTAL SURFACES			85,27 m²
		TERRASSE	7,78
		JARDIN (hors terrasse)	30,07

ANNEXES	SURFACE (m ²)	LOT
GARAGE	14,93	G02
PARKING	26,34	P09
CAVE		

* Les surfaces et les équipements sont donnés à titre indicatif, les techniques et les suggestions de chantier pouvant apporter de légères modifications tant en ce qui concerne les dimensions libres que l'équipement.



Promoteur constructeur : **CREADIMM**




18 rue Alfred KASTLER - 14 000 CAEN - Tél. 02 31 96 55 45
mail : accueil@creadimm.fr - site : www.creadimm.fr

date :

09/05/2025

échelle :


1/75e

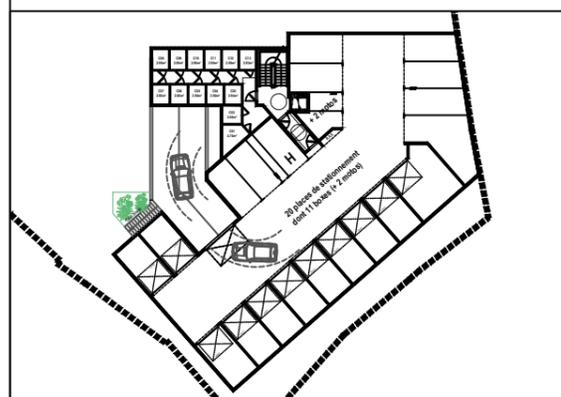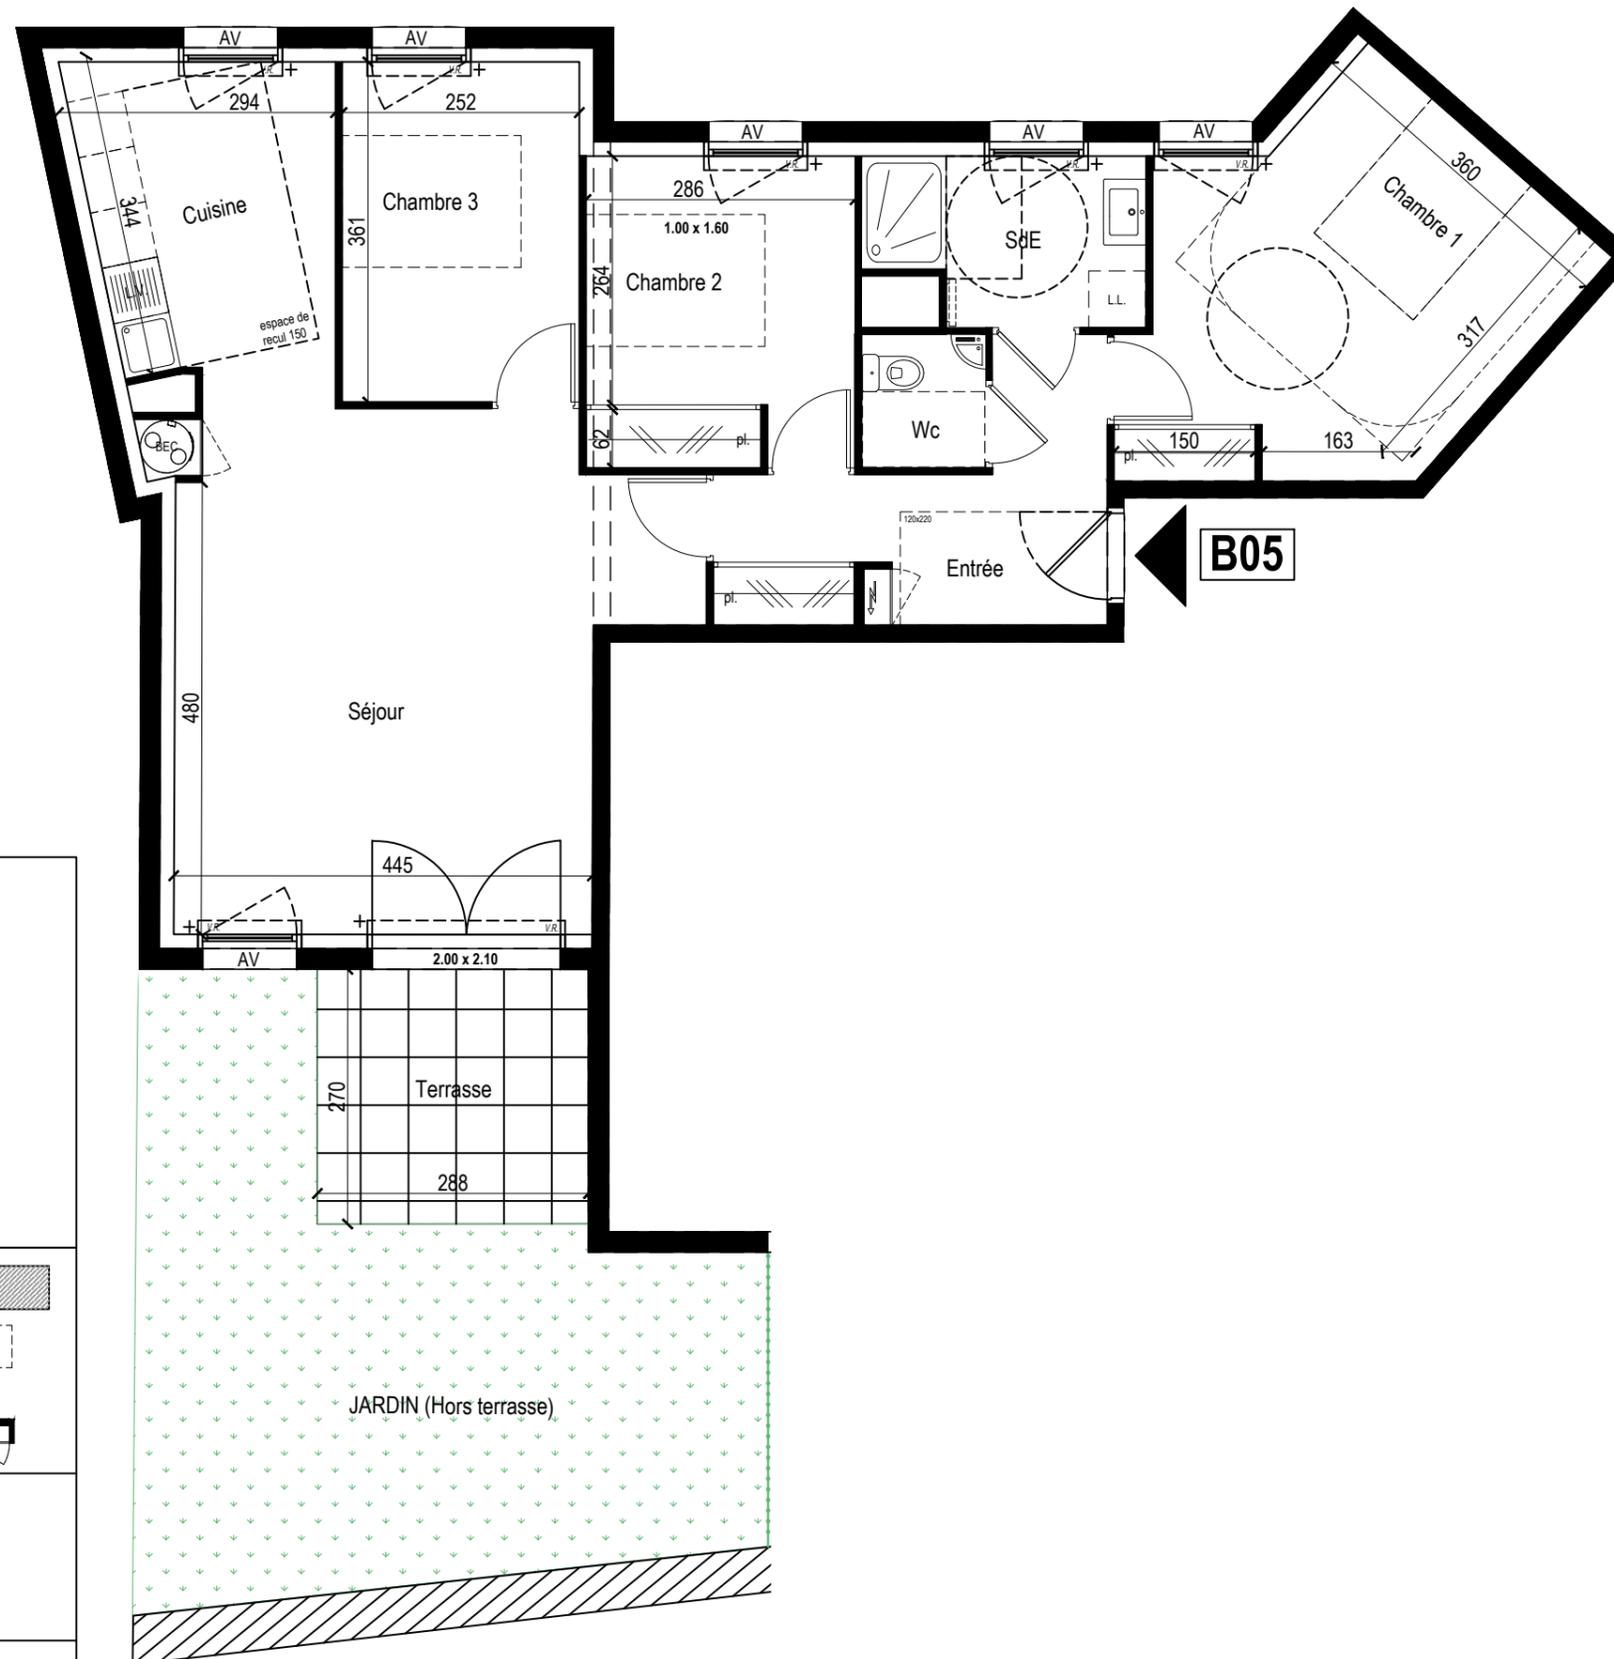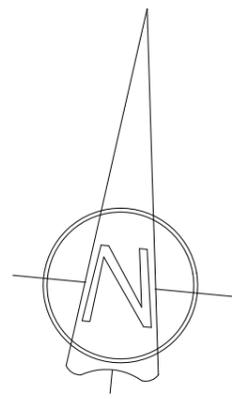

LEGENDE :

Pl. : Placard	faux-plafond / Soffite / Poutre	
A.V. : Allège Vitrée	Equipement non fourni	
L.L. : Lave-Linge	Chaudière	
	Tableau électrique	

Espace de manoeuvre obligatoire pour les PMR (Personne à Mobilité Réduite)

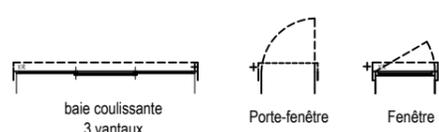

Version T4