


DÉPARTEMENT DU CALVADOS

COMMUNE D'ETERVILLE


« Route de Maltot »

LOTISSEMENT


PLAN DE VENTE DU LOT 19

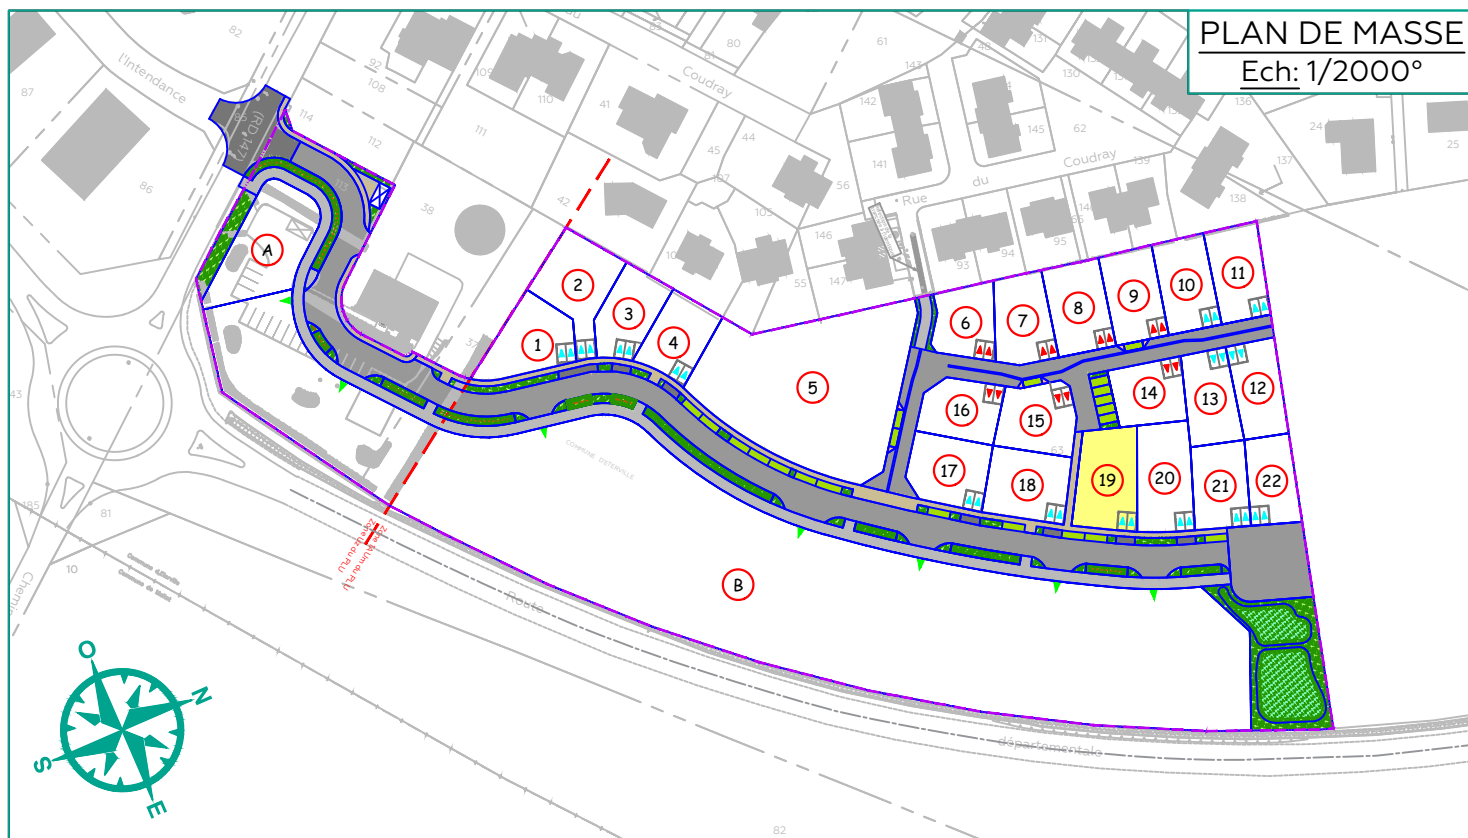


LEGENDE

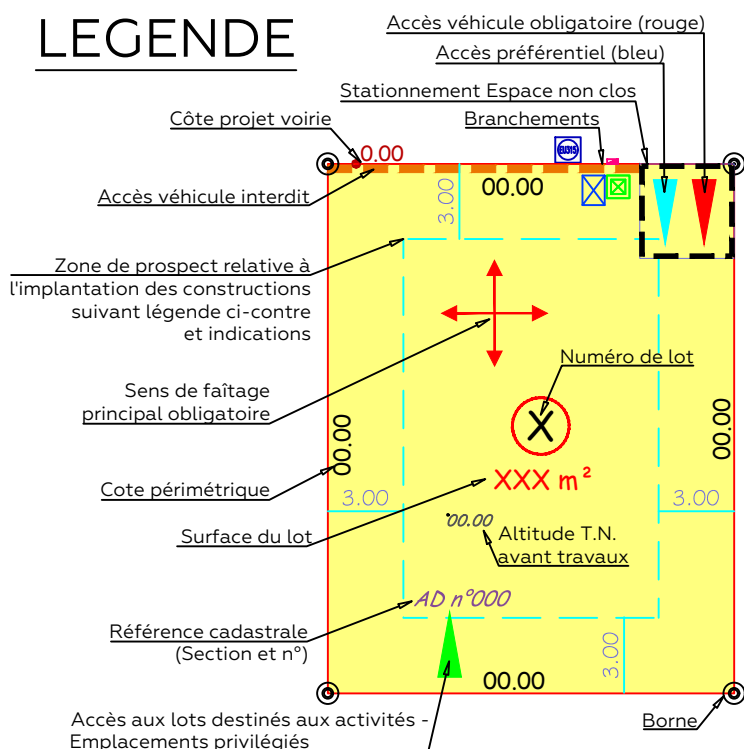

LEGENDE ZONES DE PROSPECT RELATIVE A L'IMPLANTATION DES CONSTRUCTIONS

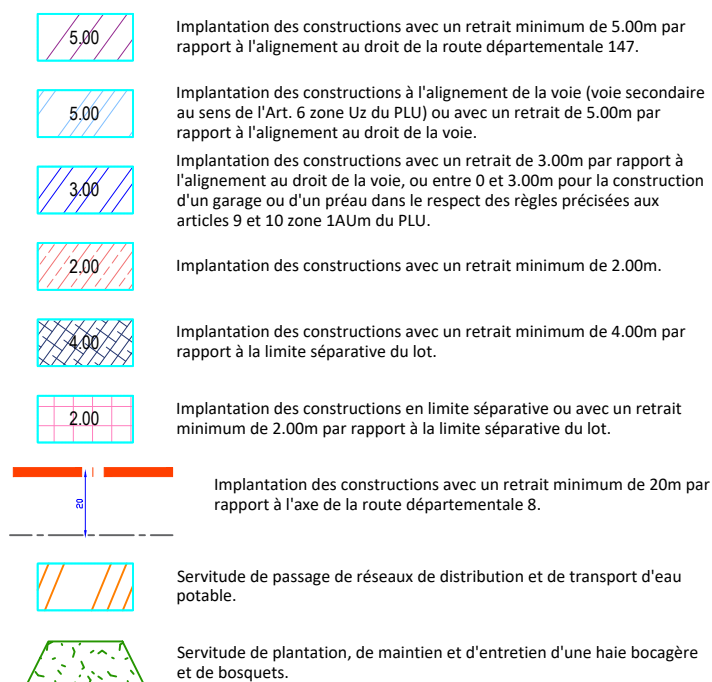

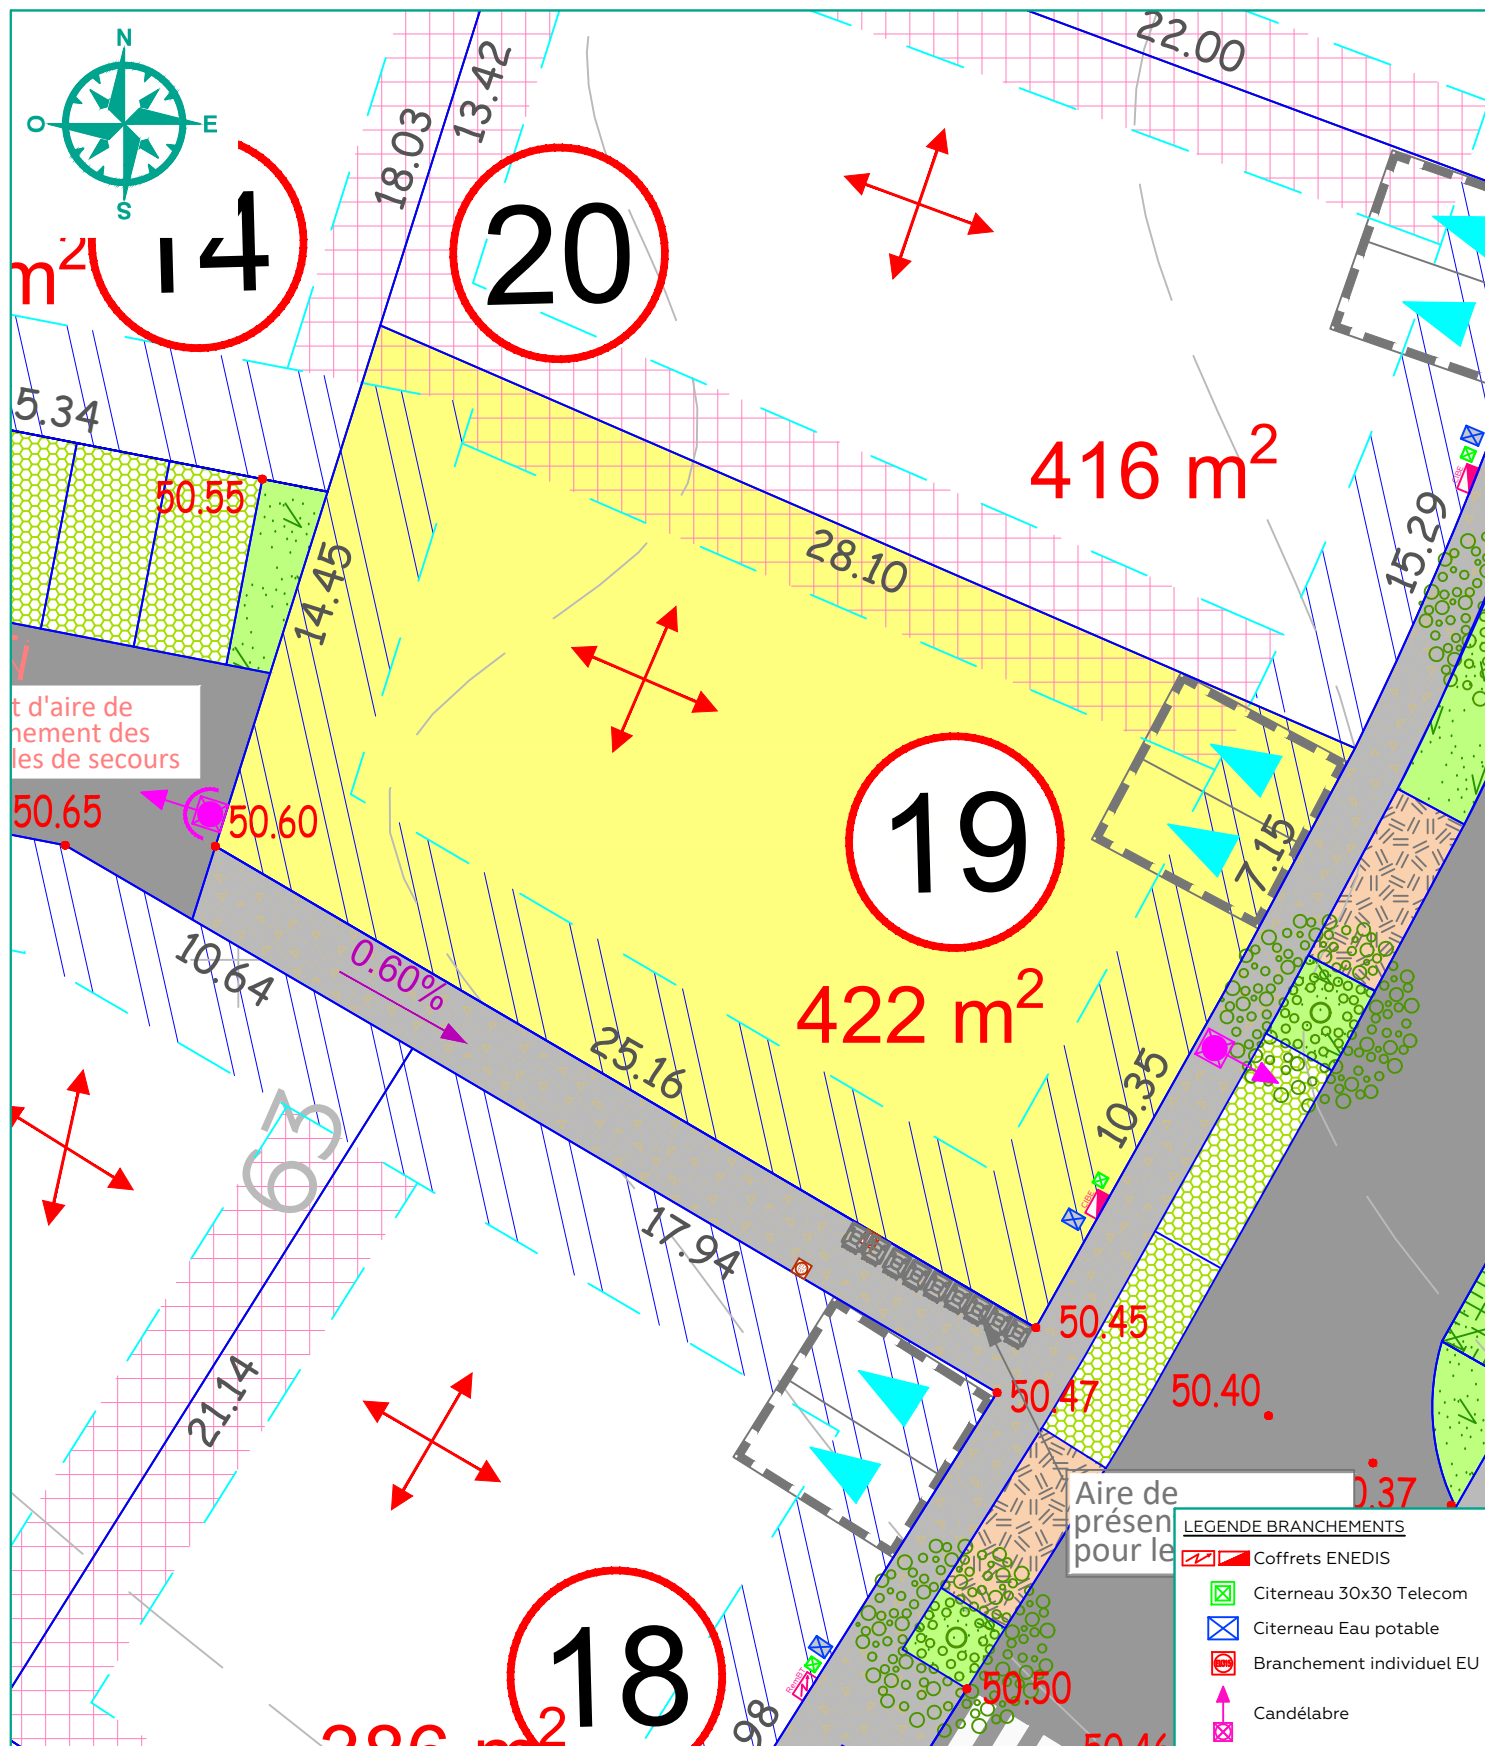

LOT 19

Surface : 422 m²

Cadastre : Section AC n°62p19

Adresse :

DOCUMENT PROVISOIRE

=>L'emplacement et l'altimétrie des ouvrages et des radiers sont indicatifs et sujets à modification suivant les réalisations techniques sur le terrain.

=>Les superficies sont données à titre indicatif.Elles deviendront définitives après bornage des lots.