




Appartement n°104 - T2

Niveau R+1

Dressé le :	08/07/2025
Echelle :	1:50ème

Surface habitable

Entrée/Dgt	5,94m²
Séjour	20,16m²
Chambre	10,20m²
SdE	3,35m²
Wc	2,03m²
	41,68m²

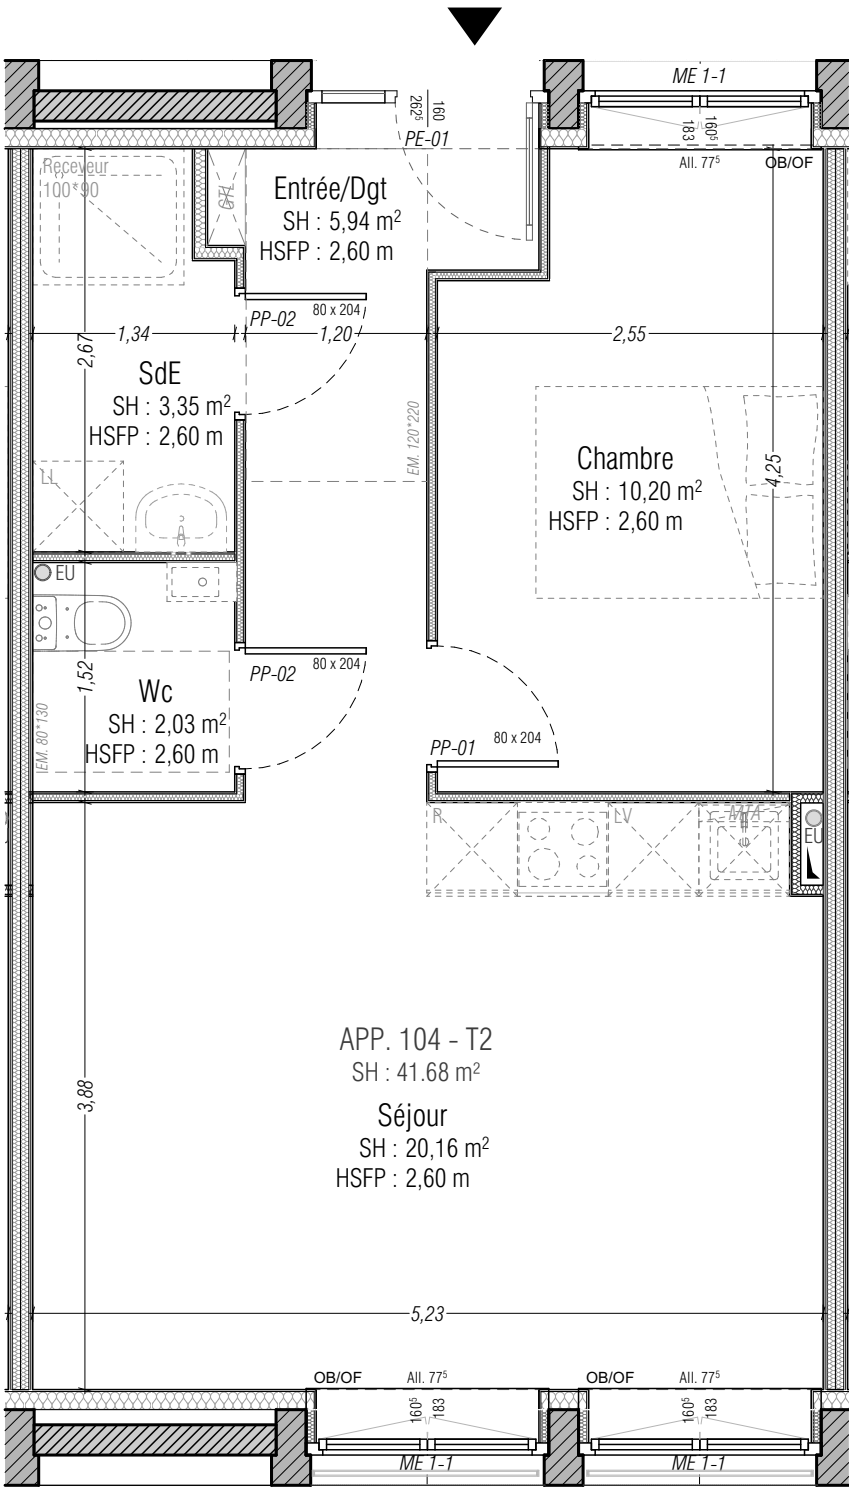

VR : Volet roulant
VRE : Volet roulant encastré
PF: Porte-fenêtre
OB : Oscillant-battant
OF : Ouverture à la française
OS : Ouverture à soufflet
All : allège
R : Réfrigérateur
LV : Lave-vaisselle
LL : Lave-linge
GTA : Gaine technique logement
MTA : Module thermique appartement



Document non contractuel.
Des modifications ultérieures sont susceptibles d'être apportées à ce plan en fonction des nécessités techniques, réglementaires ou administratives à la réalisation, tant en ce qui concerne les dimensions libres que l'équipement. Les surfaces et hauteurs sous plafond indiquées sont approximatives.
Les retombées, soffites, gaines techniques, canalisations, trappe de visite, descentes d'eau de pluie, d'eau vanne ou équipements électriques et points d'eau, ne sont pas systématiquement représentés ou le sont à titre indicatif.
Le nombre, la taille et l'implantation des corps de chauffe, lorsqu'ils sont représentés, sont indicatifs et seront soumis à la conformité de l'étude thermique.

