




Studio 2 PMR

Niveau Sous-sol


Dressé le :	08/07/2025
Echelle :	1:50ème

Surface habitable

Entrée/Dgt	5,20m²
Séjour	15,38m²
SdE/Wc	6,47m²
	27,05m²

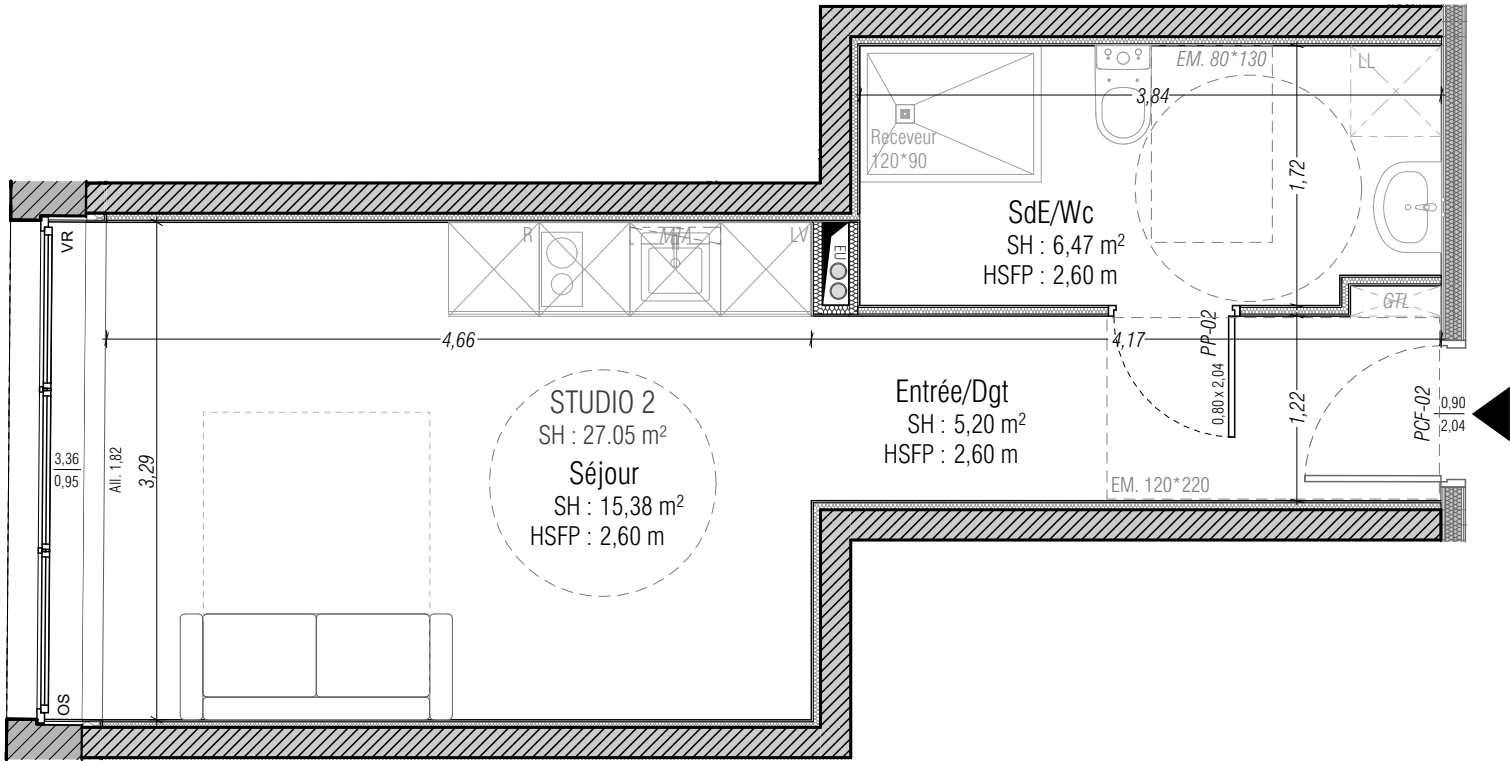

VR : Volet roulant
VRE : Volet roulant encastré
PF: Porte-fenêtre
OB : Oscillant-battant
OF : Ouverture à la française
OS : Ouverture à soufflet
All : allège
R : Réfrigérateur
LV : Lave-vaisselle
LL : Lave-linge
GTA : Gaine technique logement
MTA : Module thermique appartement

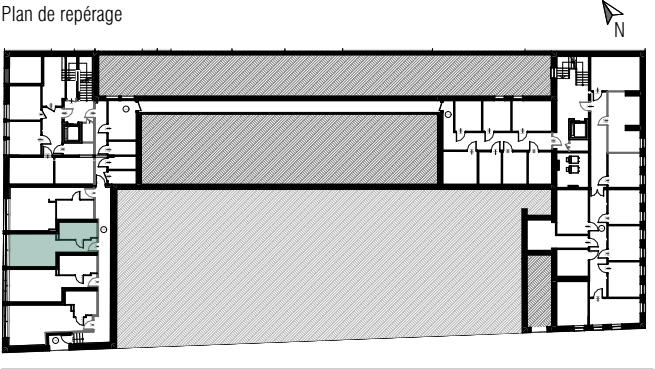

Document non contractuel.
Des modifications ultérieures sont susceptibles d'être apportées à ce plan en fonction des nécessités techniques, réglementaires ou administratives à la réalisation, tant en ce qui concerne les dimensions libres que l'équipement. Les surfaces et hauteurs sous plafond indiquées sont approximatives.
Les retombées, soffites, gaines techniques, canalisations, trappe de visite, descentes d'eau de pluie, d'eau vanne ou équipements électriques et points d'eau, ne sont pas systématiquement représentés ou le sont à titre indicatif.
Le nombre, la taille et l'implantation des corps de chauffe, lorsqu'ils sont représentés, sont indicatifs et seront soumis à la conformité de l'étude thermique.

