



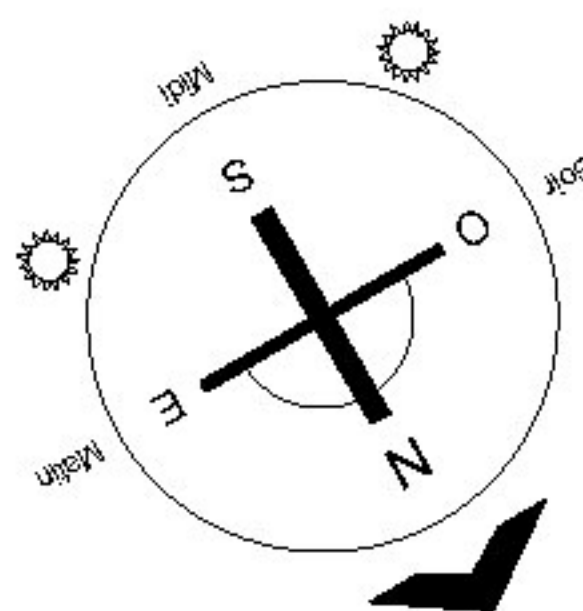

Echelle 1.50e (A3)

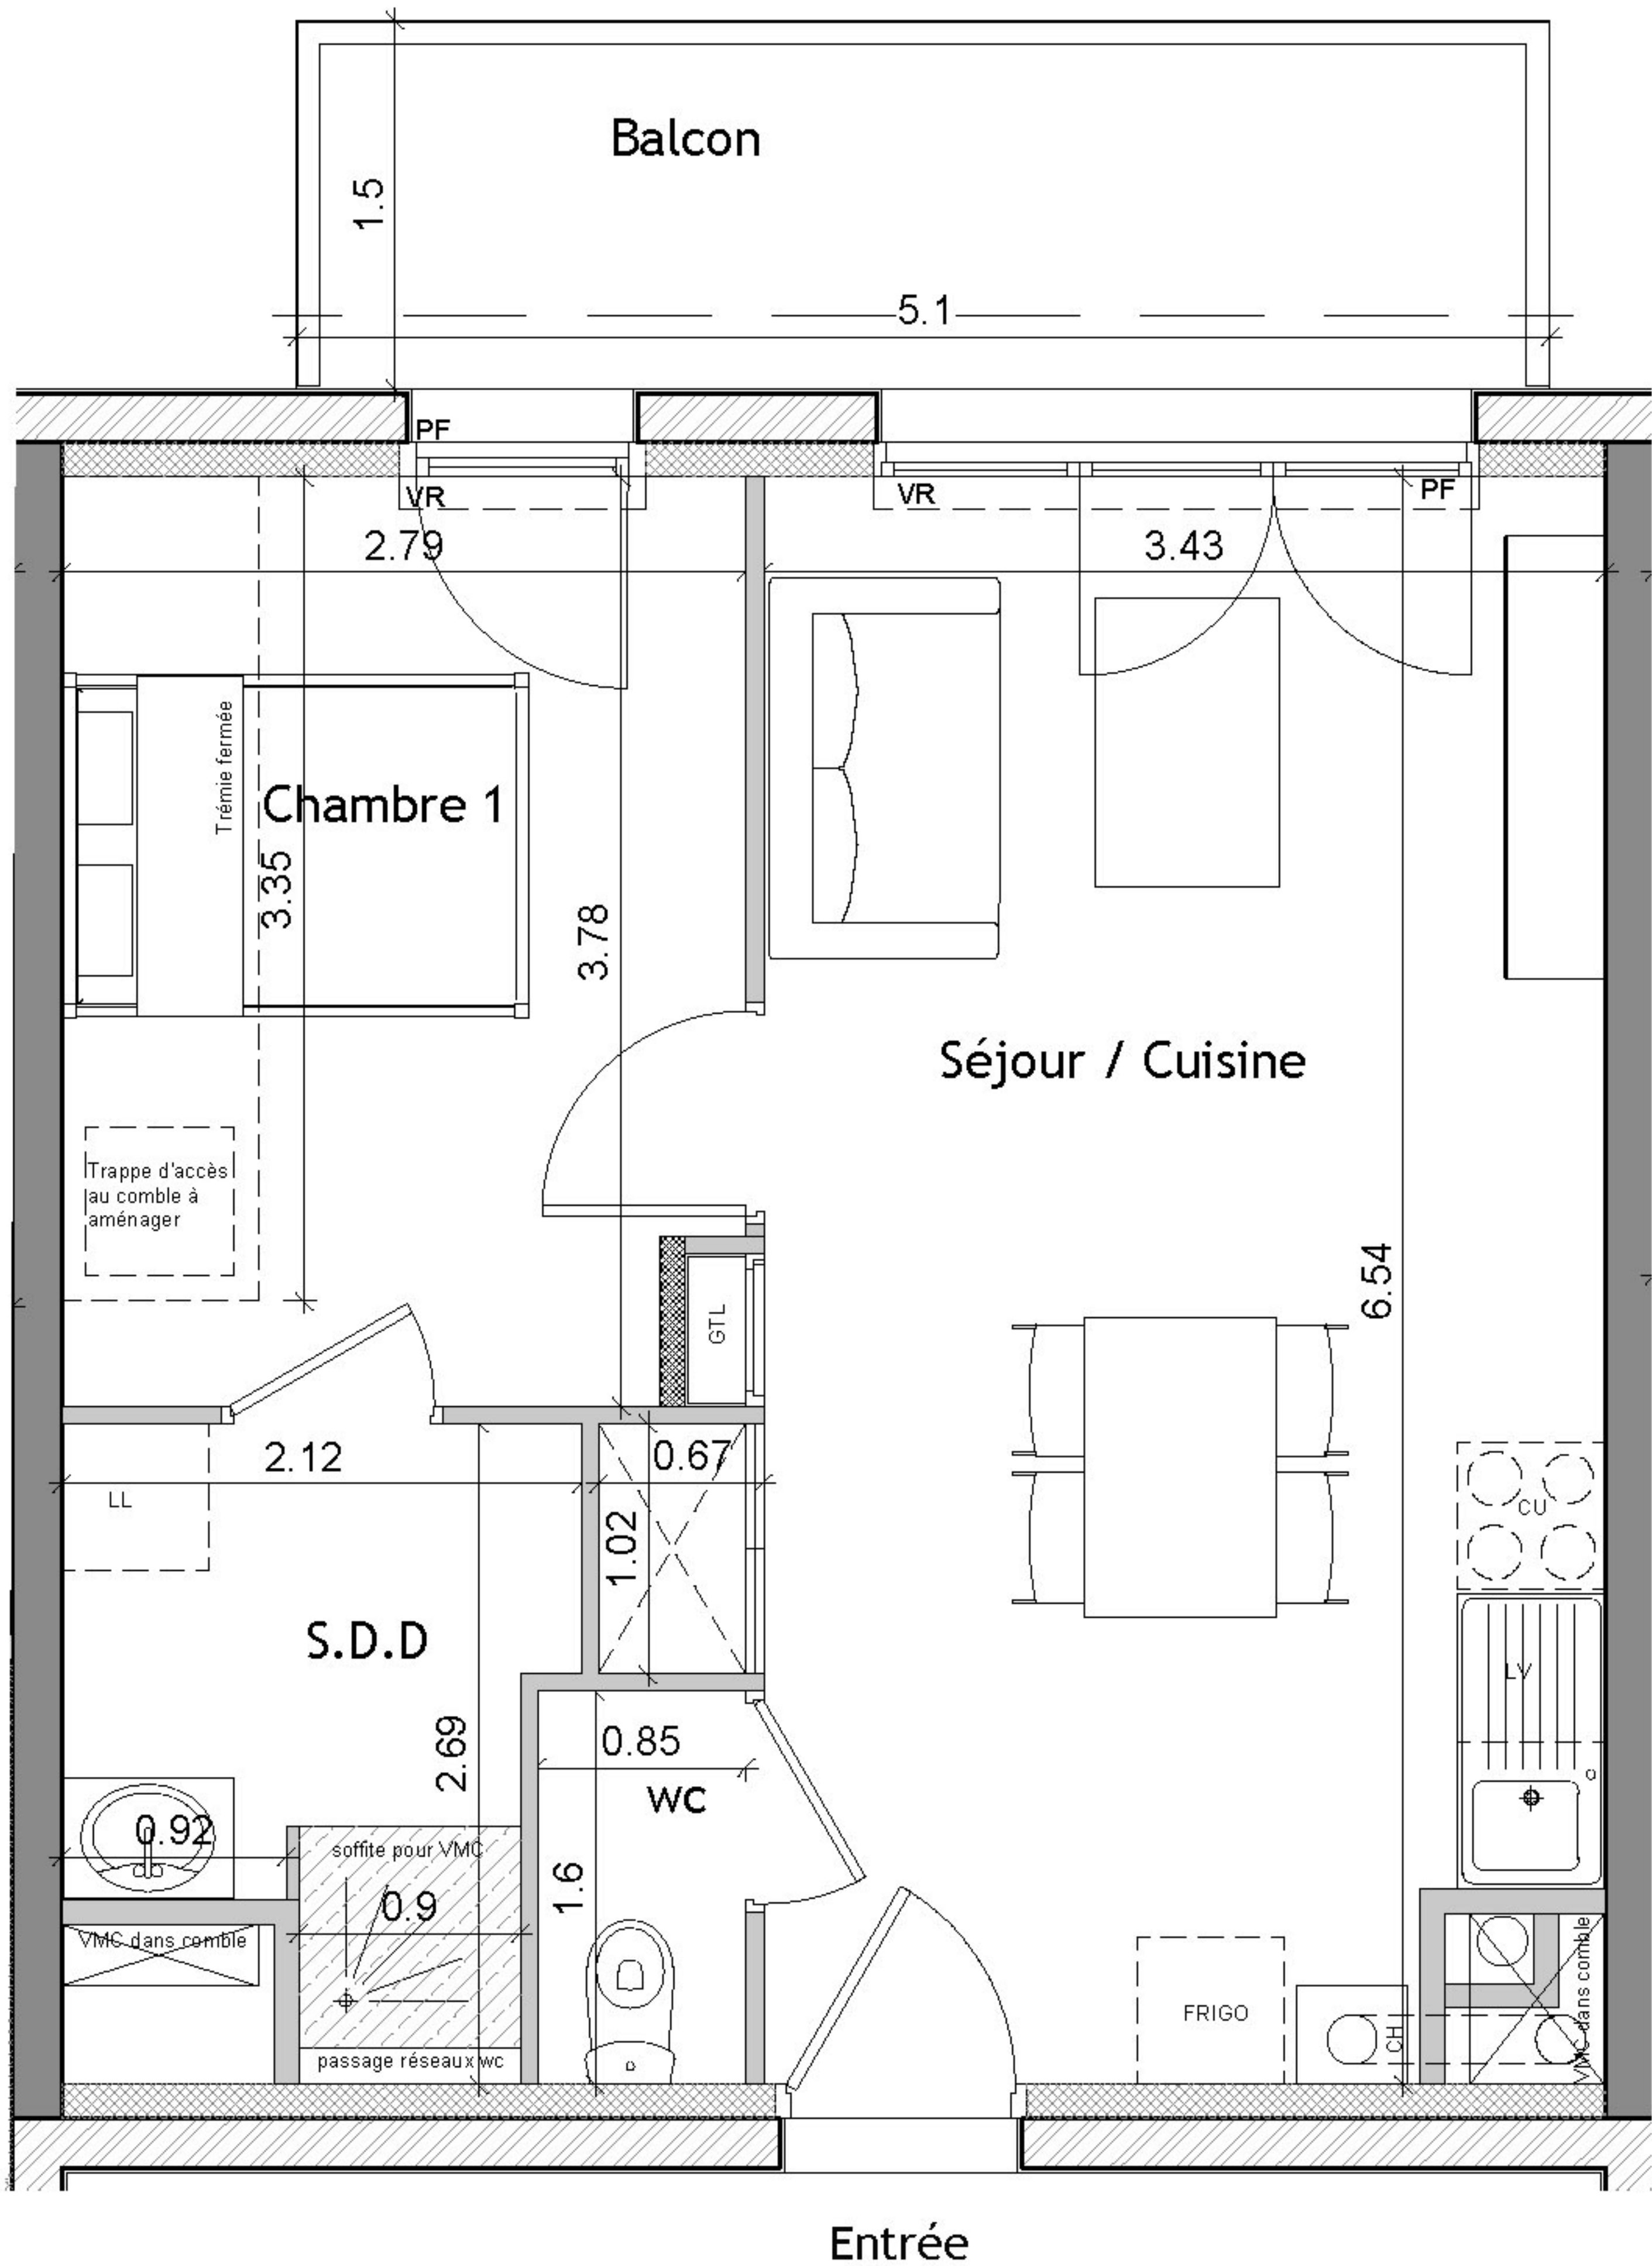


NOTA: Les surfaces et les équipements sont donnés à titre indicatif, les techniques et les sujétions de chantier pouvant apporter de légères modifications tant en ce qui concerne les dimensions libres que l'équipement.



16 LOGEMENTS INTERMEDIAIRES
Route d'Aunay sur Odon - 14930 ETERVILLE

MAI 2023
Bâtiment F
PLAN DE REPERAGE

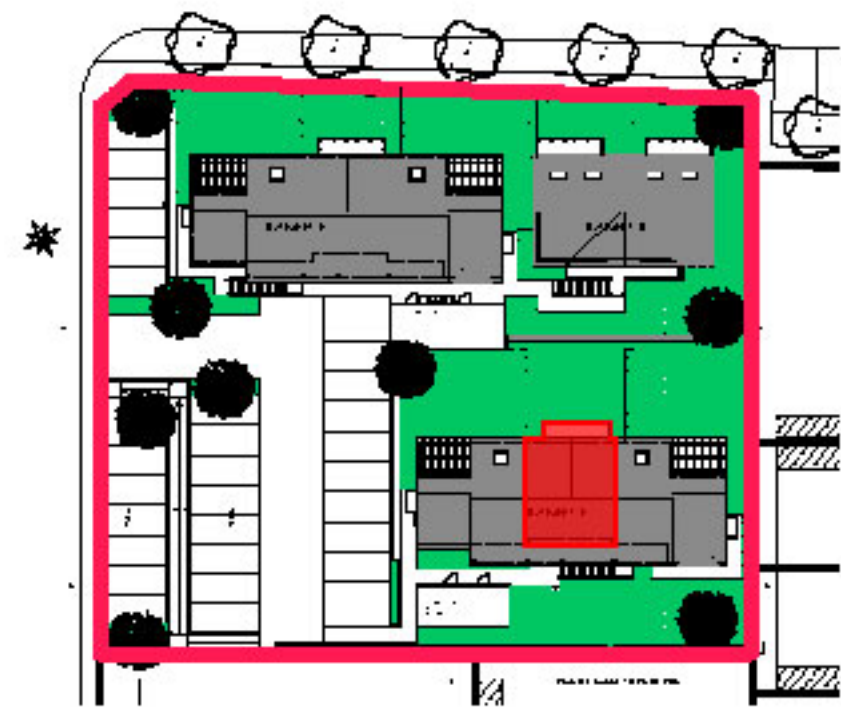

B15	R+1	T2
SURFACES:	Habitable	Utile
Séjour/Cuisine	22.48m²	22.48m²
SdD	4.40m²	4.40m²
Chambre 1	10.53m²	10.53m²
WC	1.36m²	1.36m²
SURF. HAB.	38.77m²	38.77m²
Terrasse	7.65m²	7.65m²
Comble aménageable	35.48m²	39.73m²
S. totales Comble aménagés	74.25m²	78.50m²





Maitre d'oeuvre
BIENVENU ARCHITECTES ASSOCIES
75 Rue Basse
14000 CAEN
Tel. 02 31 15 32 32

BIENVENU
Architectes associés



Echelle 1.50e (A3)

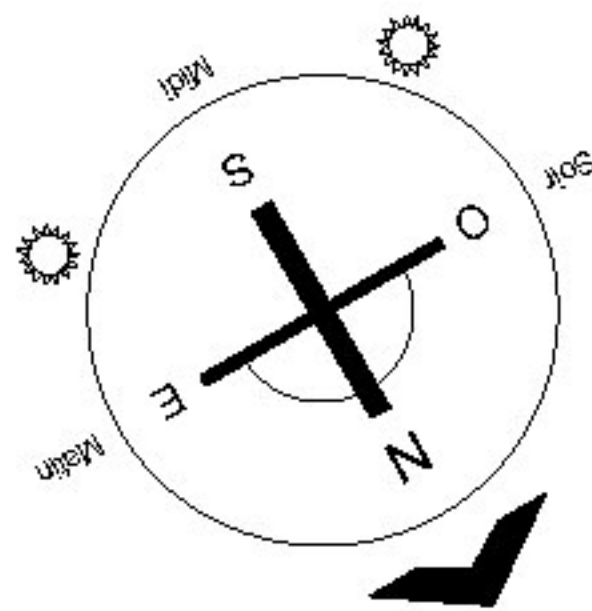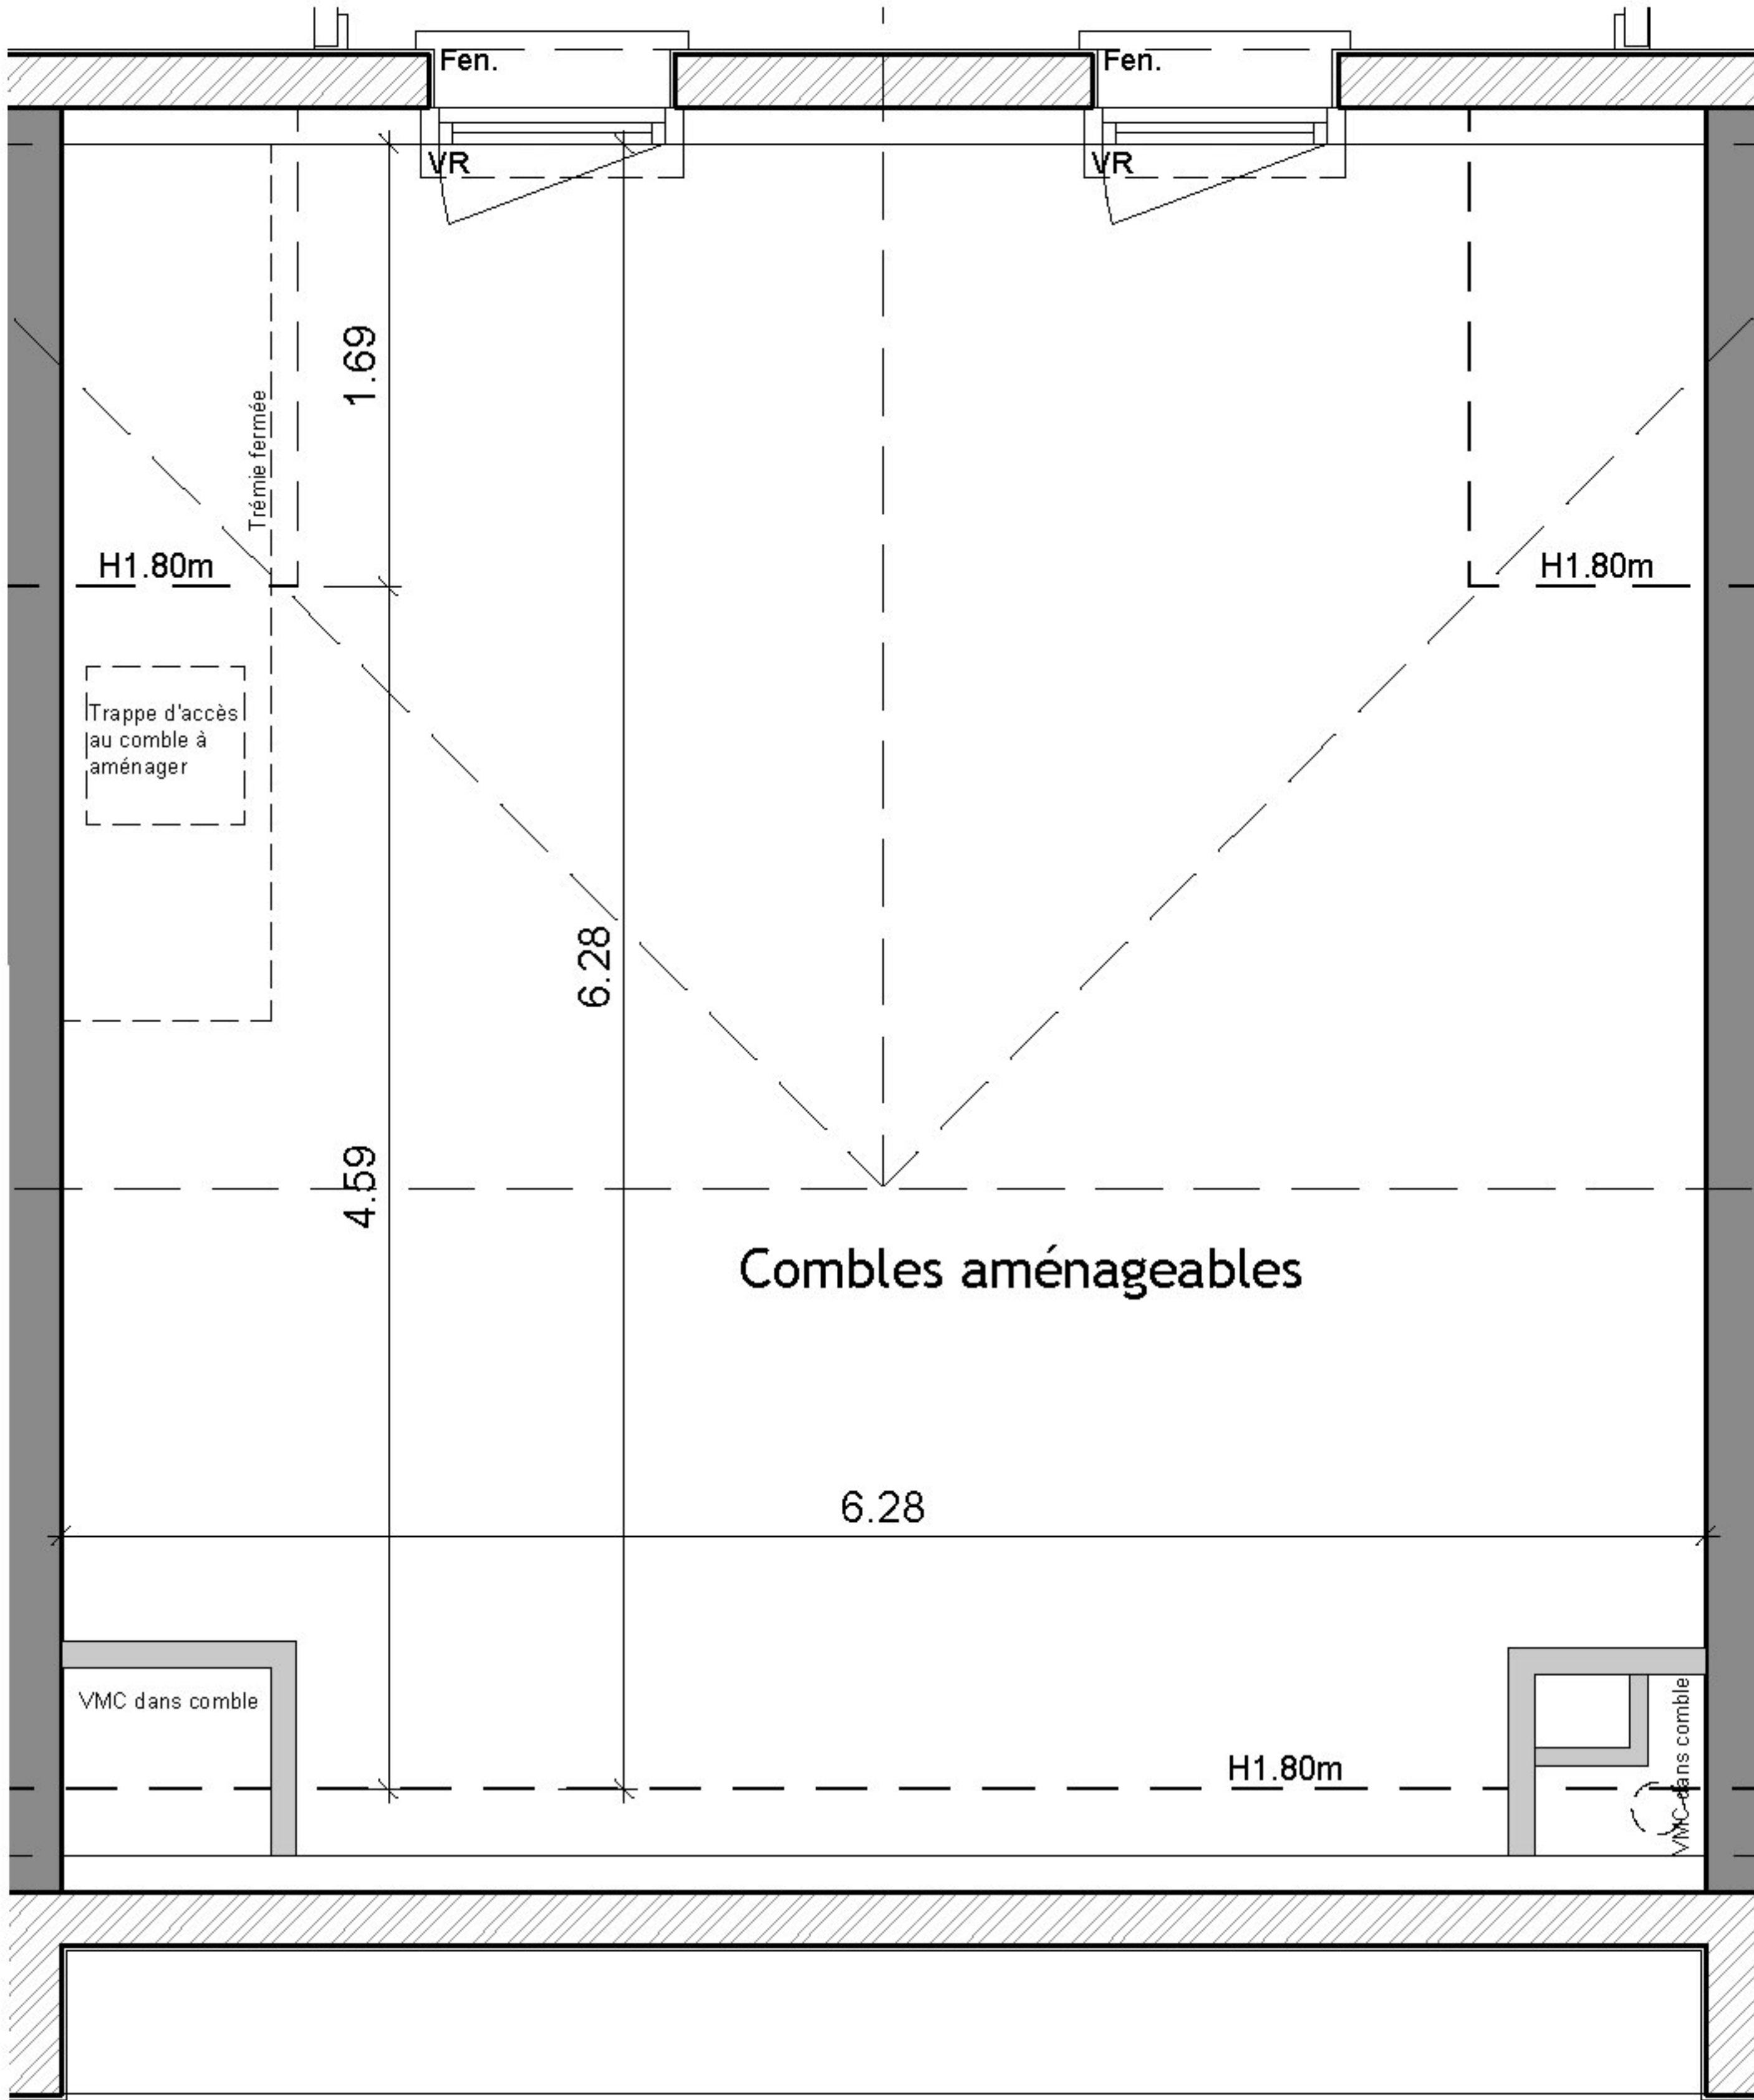


NOTA: Les surfaces et les équipements sont donnés à titre indicatif, les techniques et les sujétions de chantier pouvant apporter de légères modifications tant en ce qui concerne les dimensions libres que l'équipement.



16 LOGEMENTS INTERMEDIAIRES
Route d'Aunay sur Odon - 14930 ETERVILLE

MAI 2023
Bâtiment F
PLAN DE REPERAGE

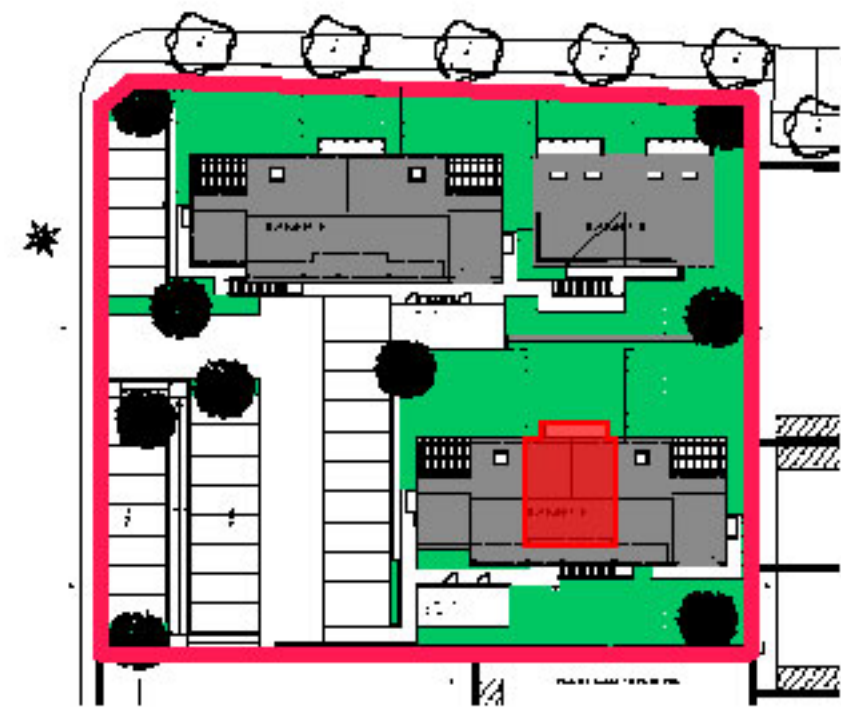

B15	ComblesAménageables	
SURFACES:	Habitable	Utile
Séjour/Cuisine	22.48m²	22.48m²
SdD	4.40m²	4.40m²
Chambre 1	10.53m²	10.53m²
WC	1.36m²	1.36m²
SURF. HAB.	38.77m²	38.77m²
Terrasse	7.65m²	7.65m²
Combles aménageables	35.48m²	39.73m²
S. totales Combles aménagés	74.25m²	78.50m²



Maitre d'oeuvre
BIENVENU ARCHITECTES ASSOCIES
75 Rue Basse
14000 CAEN
Tel. 02 31 15 32 32

BIENVENU
Architectes associés