



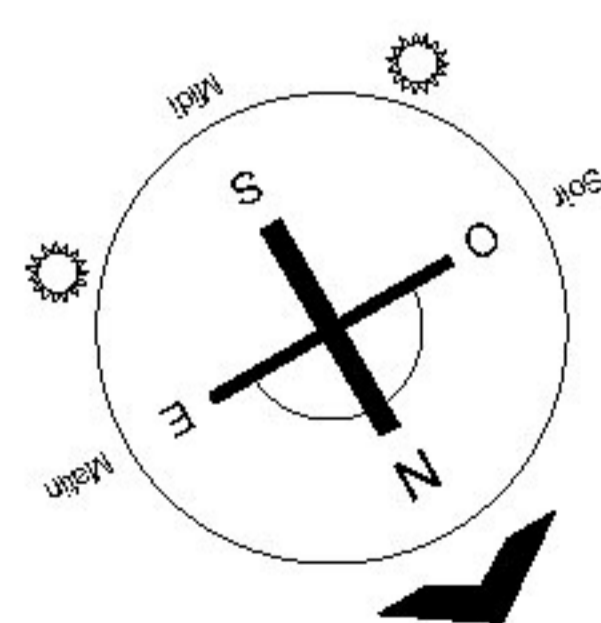

Echelle 1.50e (A3)

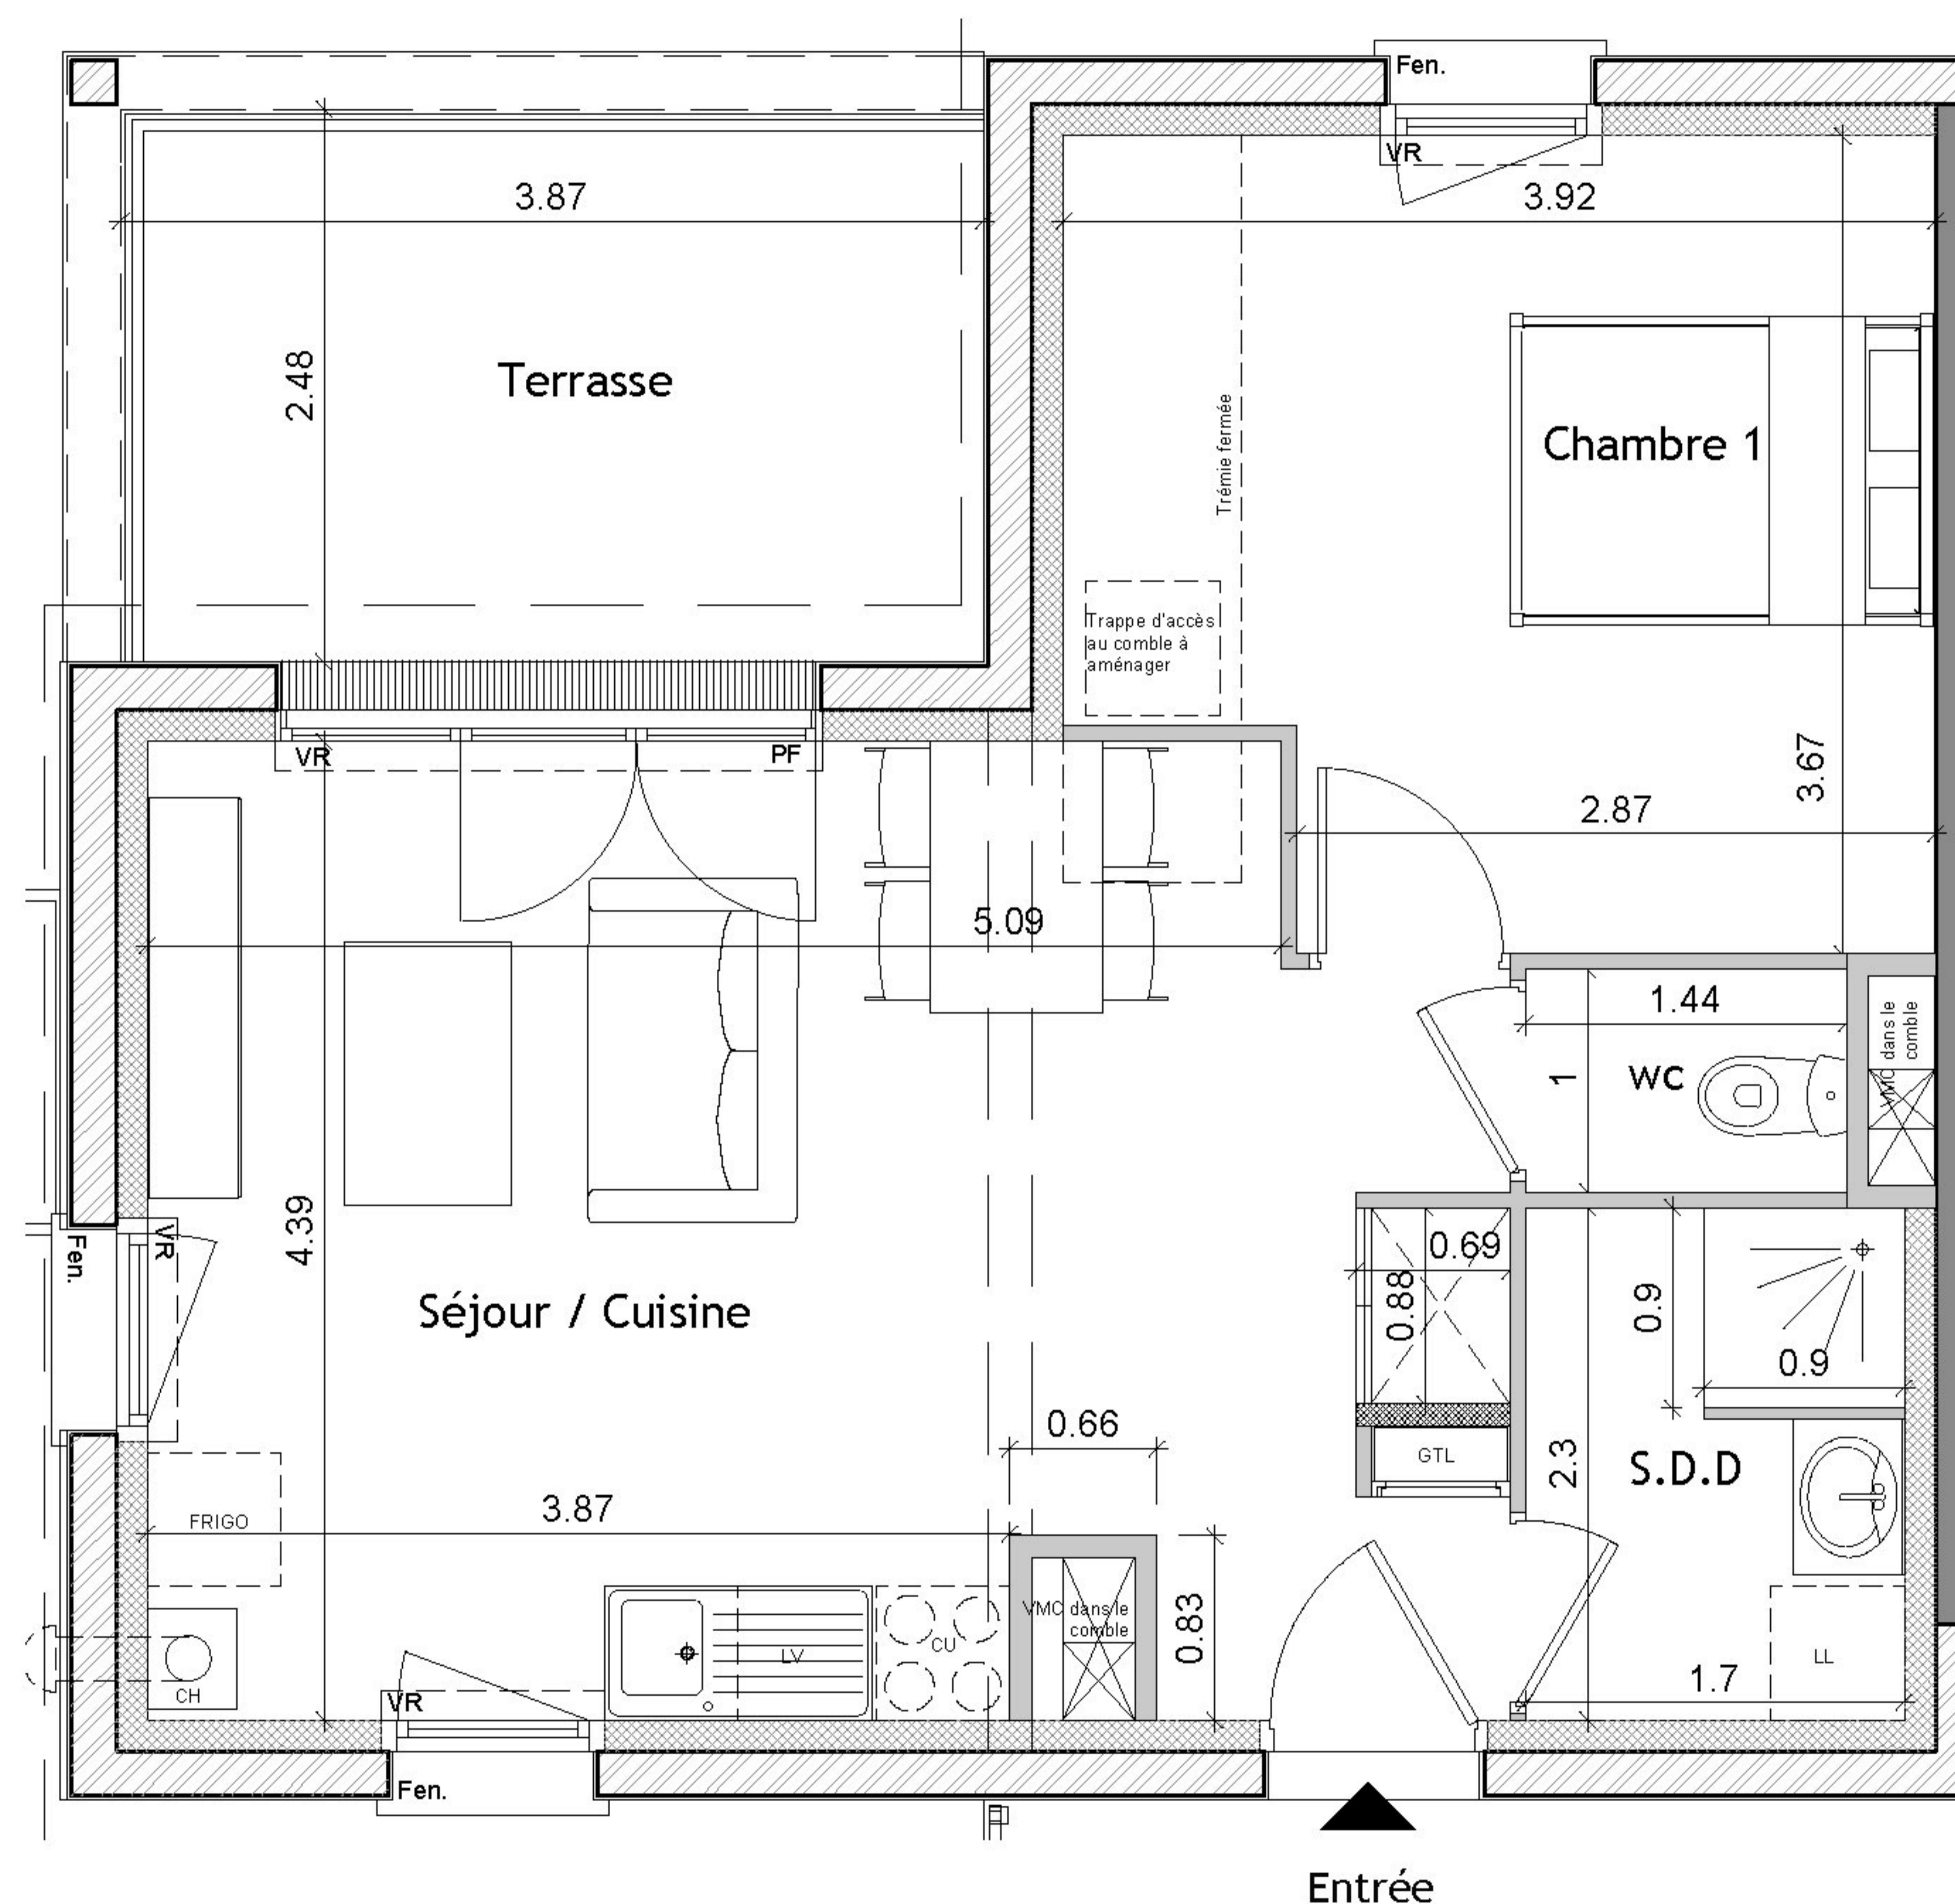


NOTA: Les surfaces et les équipements sont donnés à titre indicatif, les techniques et les sujétions de chantier pouvant apporter de légères modifications tant en ce qui concerne les dimensions libres que l'équipement.



16 LOGEMENTS INTERMEDIAIRES  
Route d'Aunay sur Odon - 14930 ETERVILLE

MAI 2023  
Bâtiment E  
PLAN DE REPERAGE

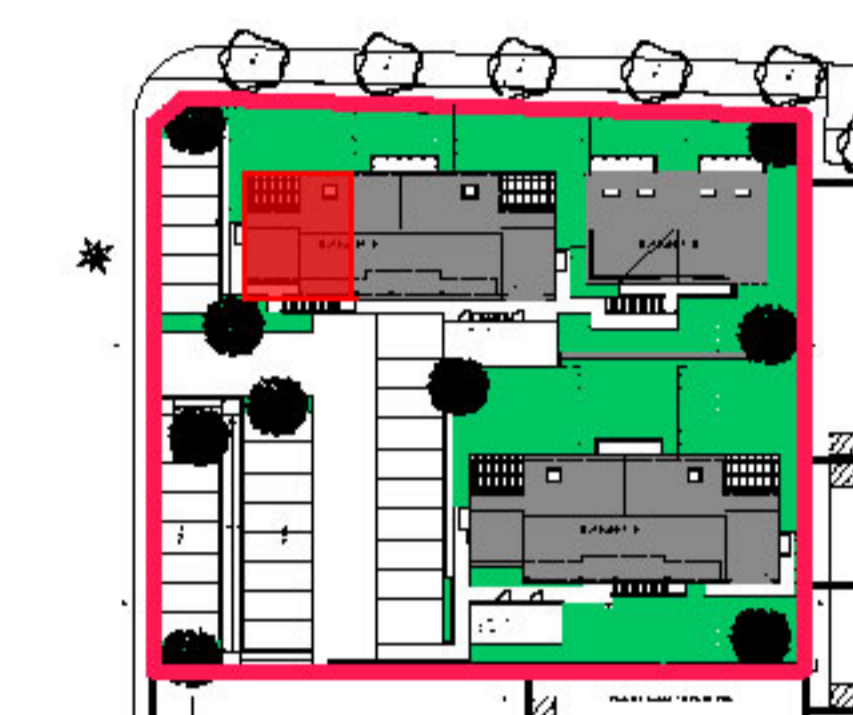

	BO4	R+1	T2
<b>SURFACES:</b>		Habitables	Utiles
Séjour / Cuisine		24.91m <sup>2</sup>	24.91m <sup>2</sup>
SdD		3.87m <sup>2</sup>	3.87m <sup>2</sup>
WC		1.44m <sup>2</sup>	1.44m <sup>2</sup>
Chambre 1		13.30m <sup>2</sup>	13.30m <sup>2</sup>
<b>SURFACE</b>		<b>43.52m<sup>2</sup></b>	<b>43.52m<sup>2</sup></b>
Terrasse		9.60m <sup>2</sup>	9.60m <sup>2</sup>
Combles aménageables		28.76m <sup>2</sup>	43.77m <sup>2</sup>
<b>S. totales Combles aménagés</b>		<b>72.28m<sup>2</sup></b>	<b>87.29m<sup>2</sup></b>





Maitre d'oeuvre  
**BIENVENU ARCHITECTES ASSOCIES**  
75 Rue Basse  
14000 CAEN  
Tel. 02 31 15 32 32

**BIENVENU**  
Architectes associés



Echelle 1.50e (A3)

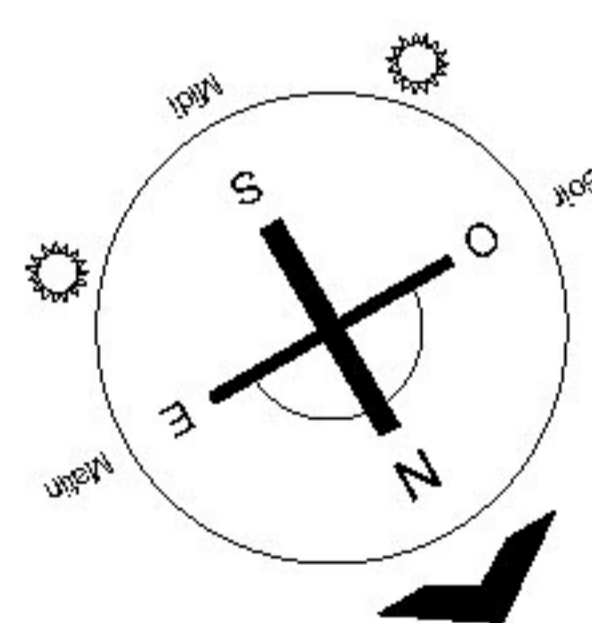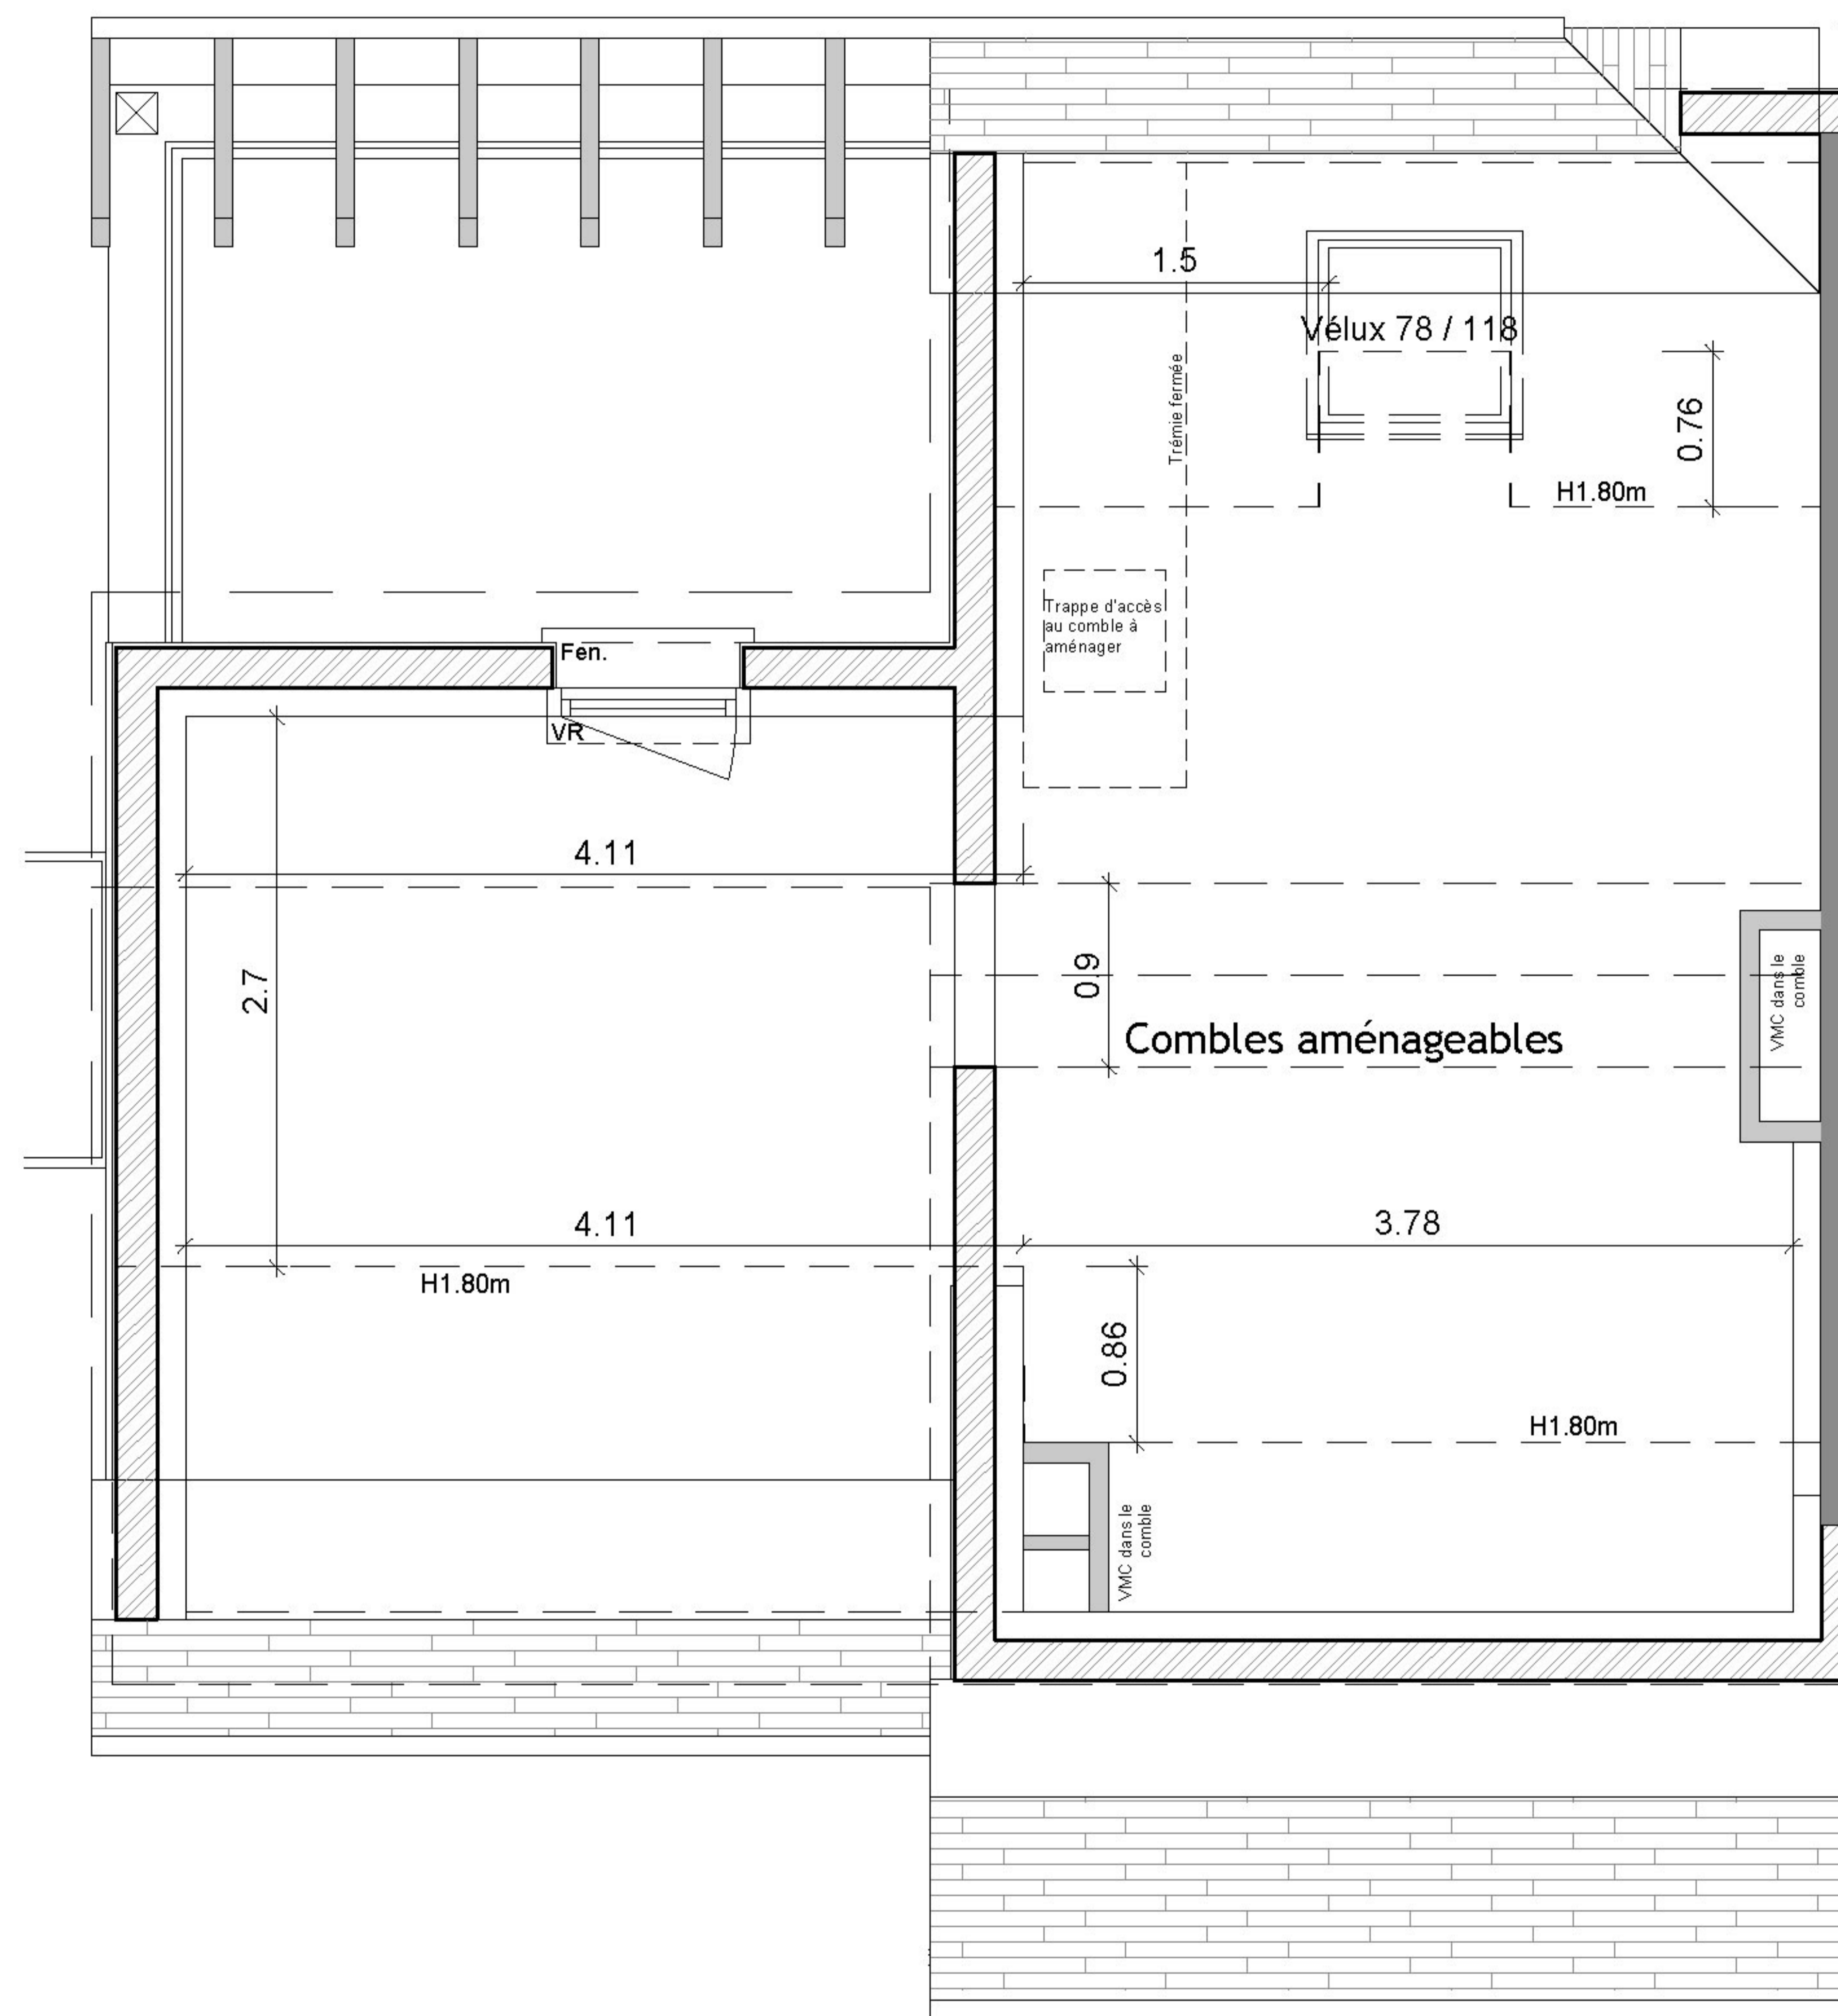

NOTA: Les surfaces et les équipements sont donnés à titre indicatif, les techniques et les sujétions de chantier pouvant apporter de légères modifications tant en ce qui concerne les dimensions libres que l'équipement.



16 LOGEMENTS INTERMÉDIAIRES  
Route d'Aunay sur Odon - 14930 ETERVILLE

MAI 2023  
Bâtiment E  
PLAN DE REPERAGE



B04 Combles Aménageables		
SURFACES:	Habitables	Utiles
Séjour/Cuisine	24.91m <sup>2</sup>	24.91m <sup>2</sup>
SdD	3.87m <sup>2</sup>	3.87m <sup>2</sup>
WC	1.44m <sup>2</sup>	1.44m <sup>2</sup>
Chambre 1	13.30m <sup>2</sup>	13.30m <sup>2</sup>
<b>SURFACE</b>	<b>43.52m<sup>2</sup></b>	<b>43.52m<sup>2</sup></b>
Terrasse	9.60m <sup>2</sup>	9.60m <sup>2</sup>
Combles aménageables	28.76m <sup>2</sup>	43.77m <sup>2</sup>
S. totales Combles aménagés	72.28m <sup>2</sup>	87.29m <sup>2</sup>



Maitre d'oeuvre  
**BIENVENU ARCHITECTES ASSOCIES**  
75 Rue Basse  
14000 CAEN  
Tel. 02 31 15 32 32

**BIENVENU**  
Architectes associés