



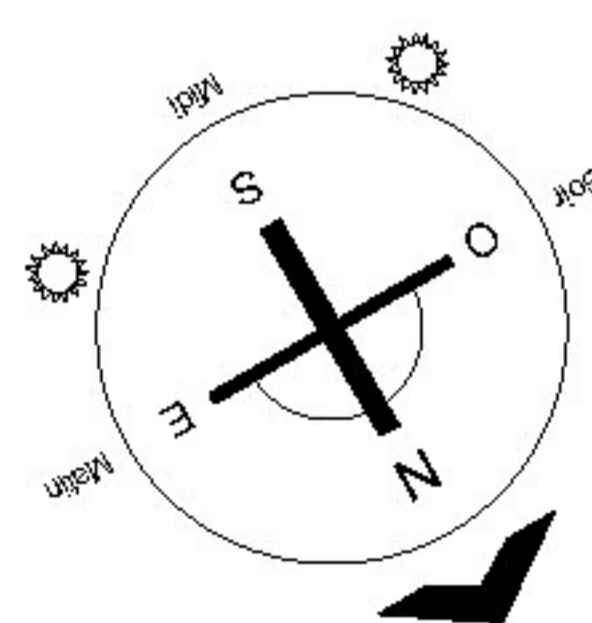

Echelle 1.50e (A3)

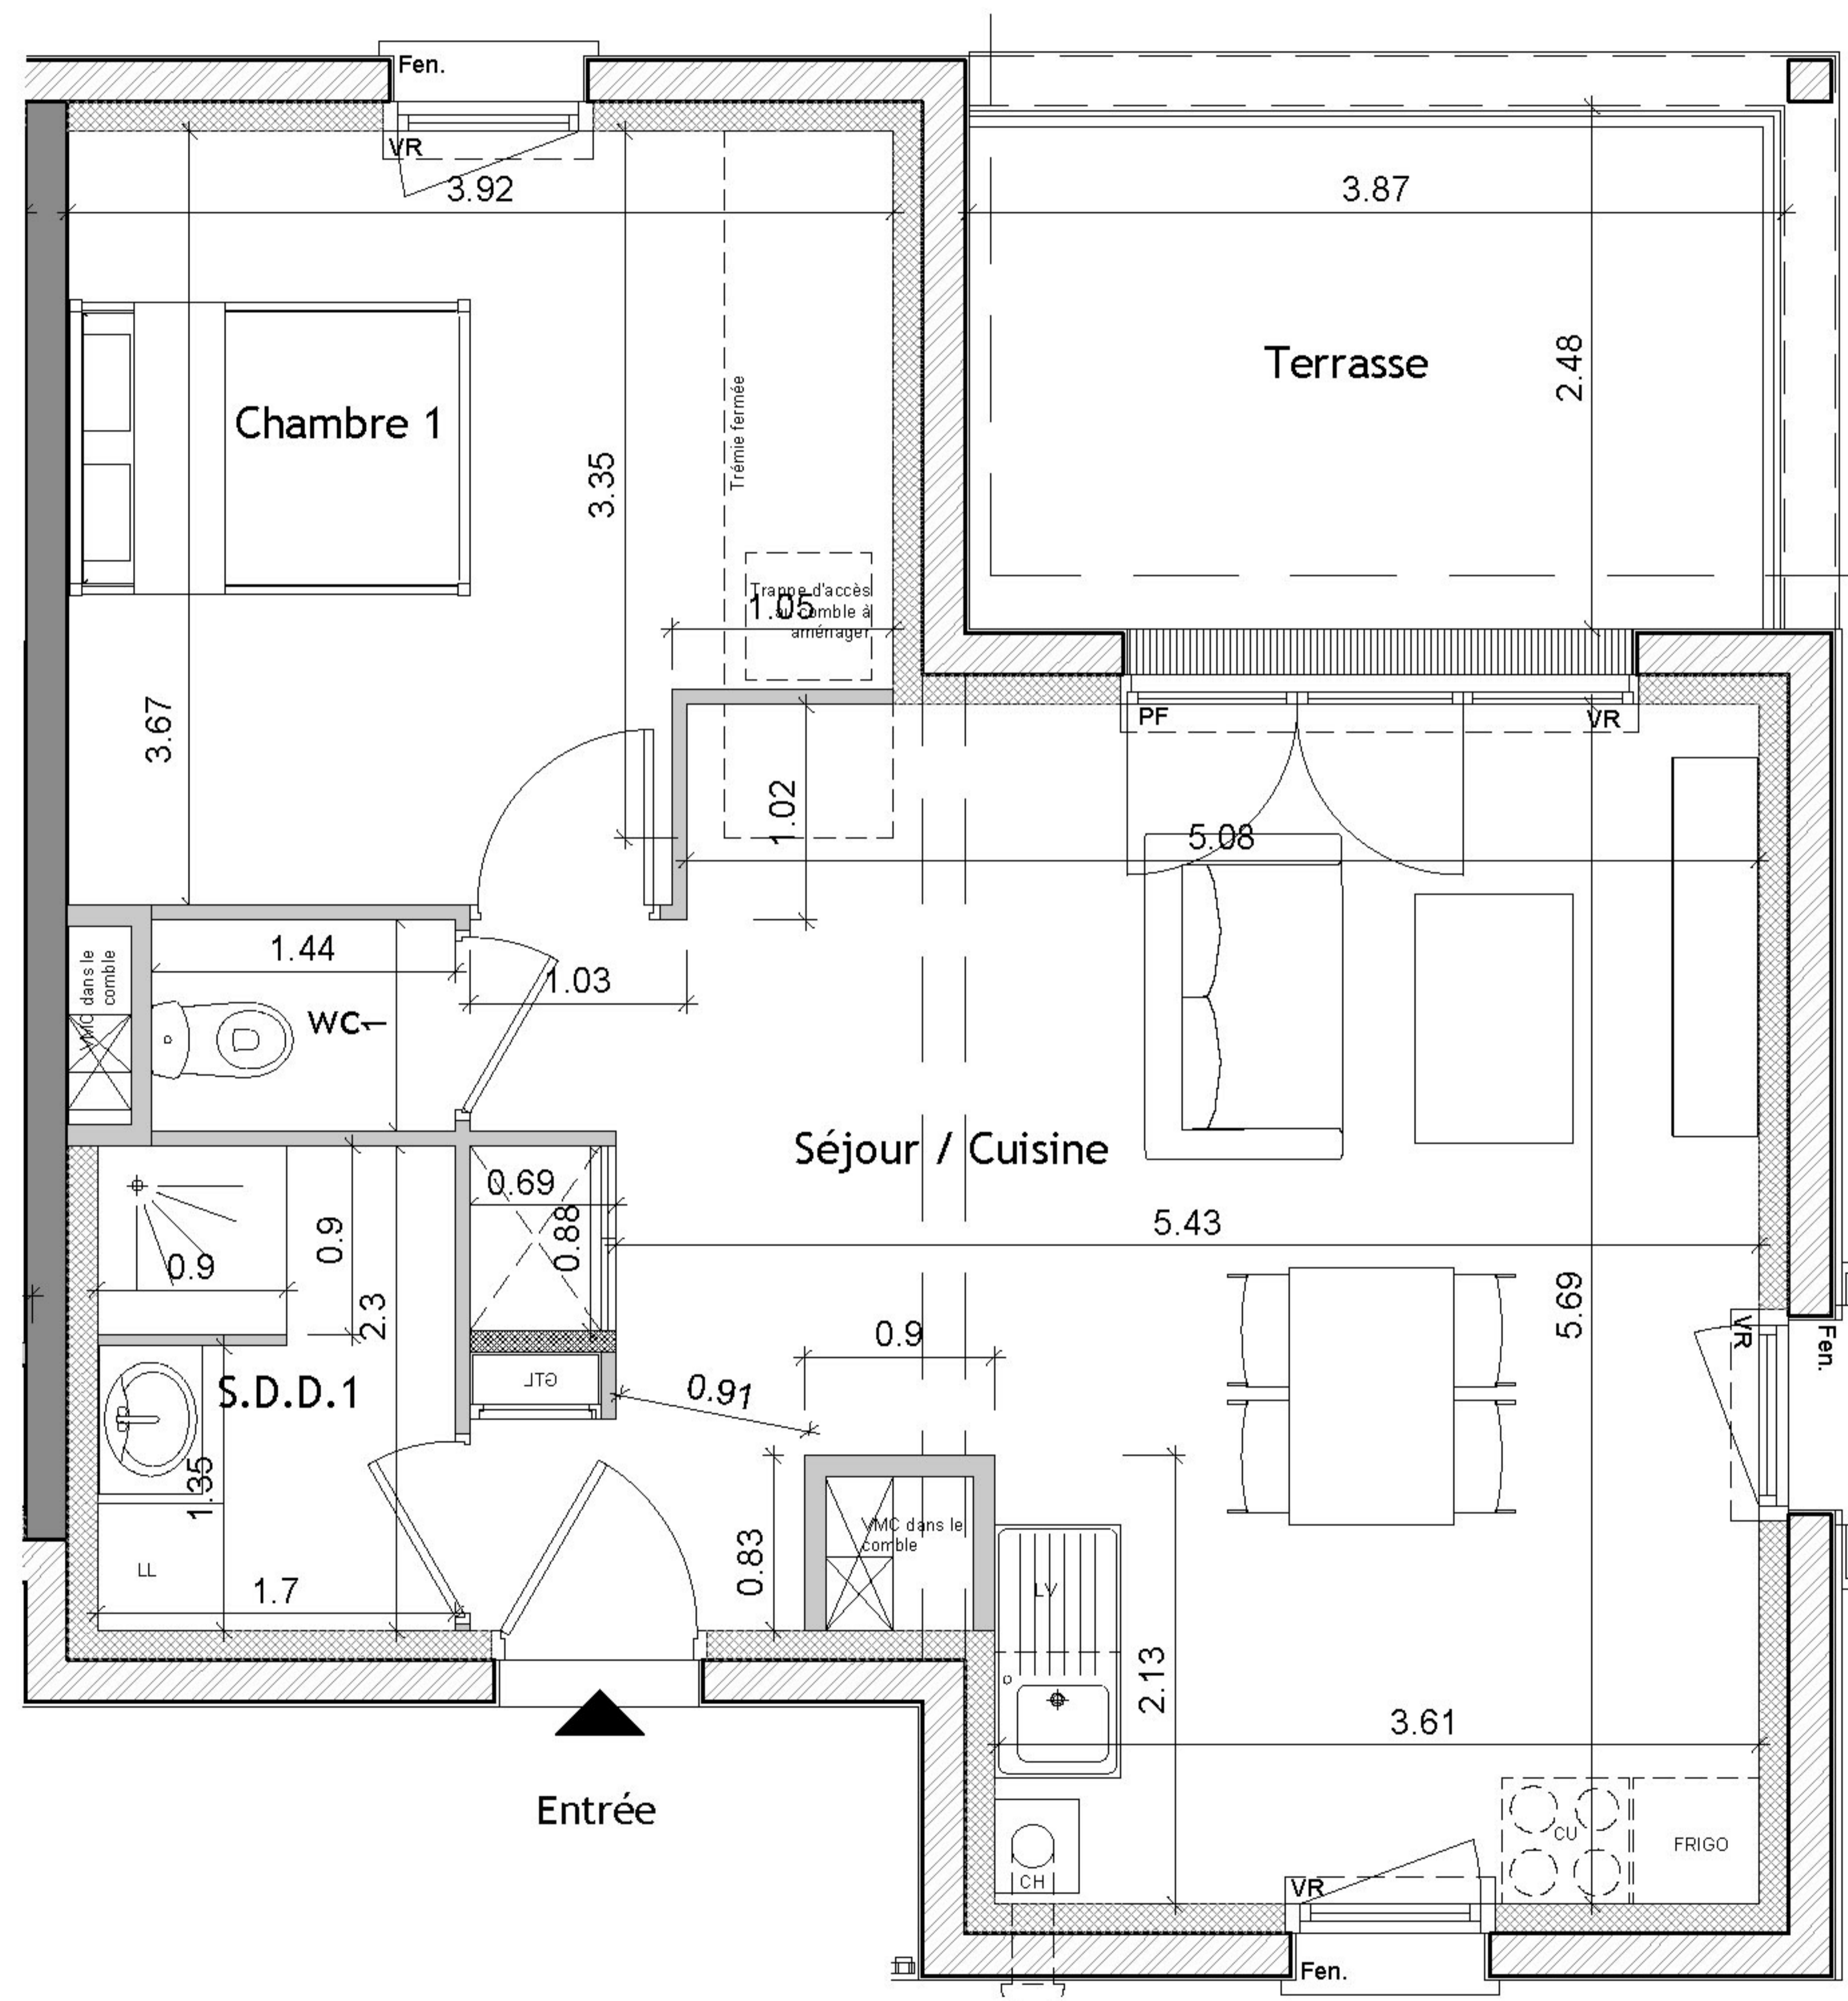

NOTA: Les surfaces et les équipements sont donnés à titre indicatif, les techniques et les sujétions de chantier pouvant apporter de légères modifications tant en ce qui concerne les dimensions libres que l'équipement.



16 LOGEMENTS INTERMEDIAIRES  
Route d'Aunay sur Odon - 14930 ETERVILLE

MAI 2023  
Bâtiment E  
PLAN DE REPERAGE



	B06	R+1	T2
<b>SURFACES:</b>		<b>Habitables</b>	<b>Utiles</b>
Séjour / Cuisine		29.44m <sup>2</sup>	29.44m <sup>2</sup>
SdD		3.87m <sup>2</sup>	3.87m <sup>2</sup>
WC		1.44m <sup>2</sup>	1.44m <sup>2</sup>
Chambre 1		13.30m <sup>2</sup>	13.30m <sup>2</sup>
<b>SURF. HAB.</b>		<b>48.05m<sup>2</sup></b>	<b>48.05m<sup>2</sup></b>
<b>Terrasse</b>		<b>9.60m<sup>2</sup></b>	<b>9.60m<sup>2</sup></b>
Combles aménageables		28.76m <sup>2</sup>	43.79m <sup>2</sup>
<b>S. totales Combles aménagés</b>		<b>76.81m<sup>2</sup></b>	<b>91.84m<sup>2</sup></b>





**Maitre d'oeuvre**  
**BIENVENU ARCHITECTES ASSOCIES**  
75 Rue Basse  
14000 CAEN  
Tel. 02 31 15 32 32

**BIENVENU**  
Architectes associés



Echelle 1.50e (A3)

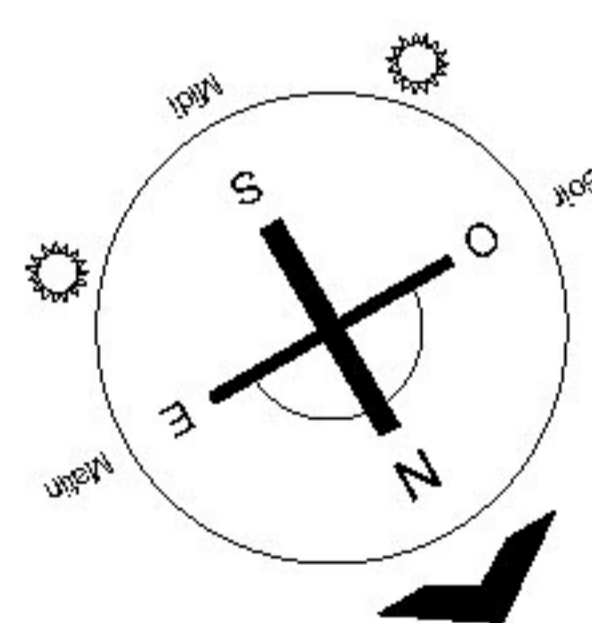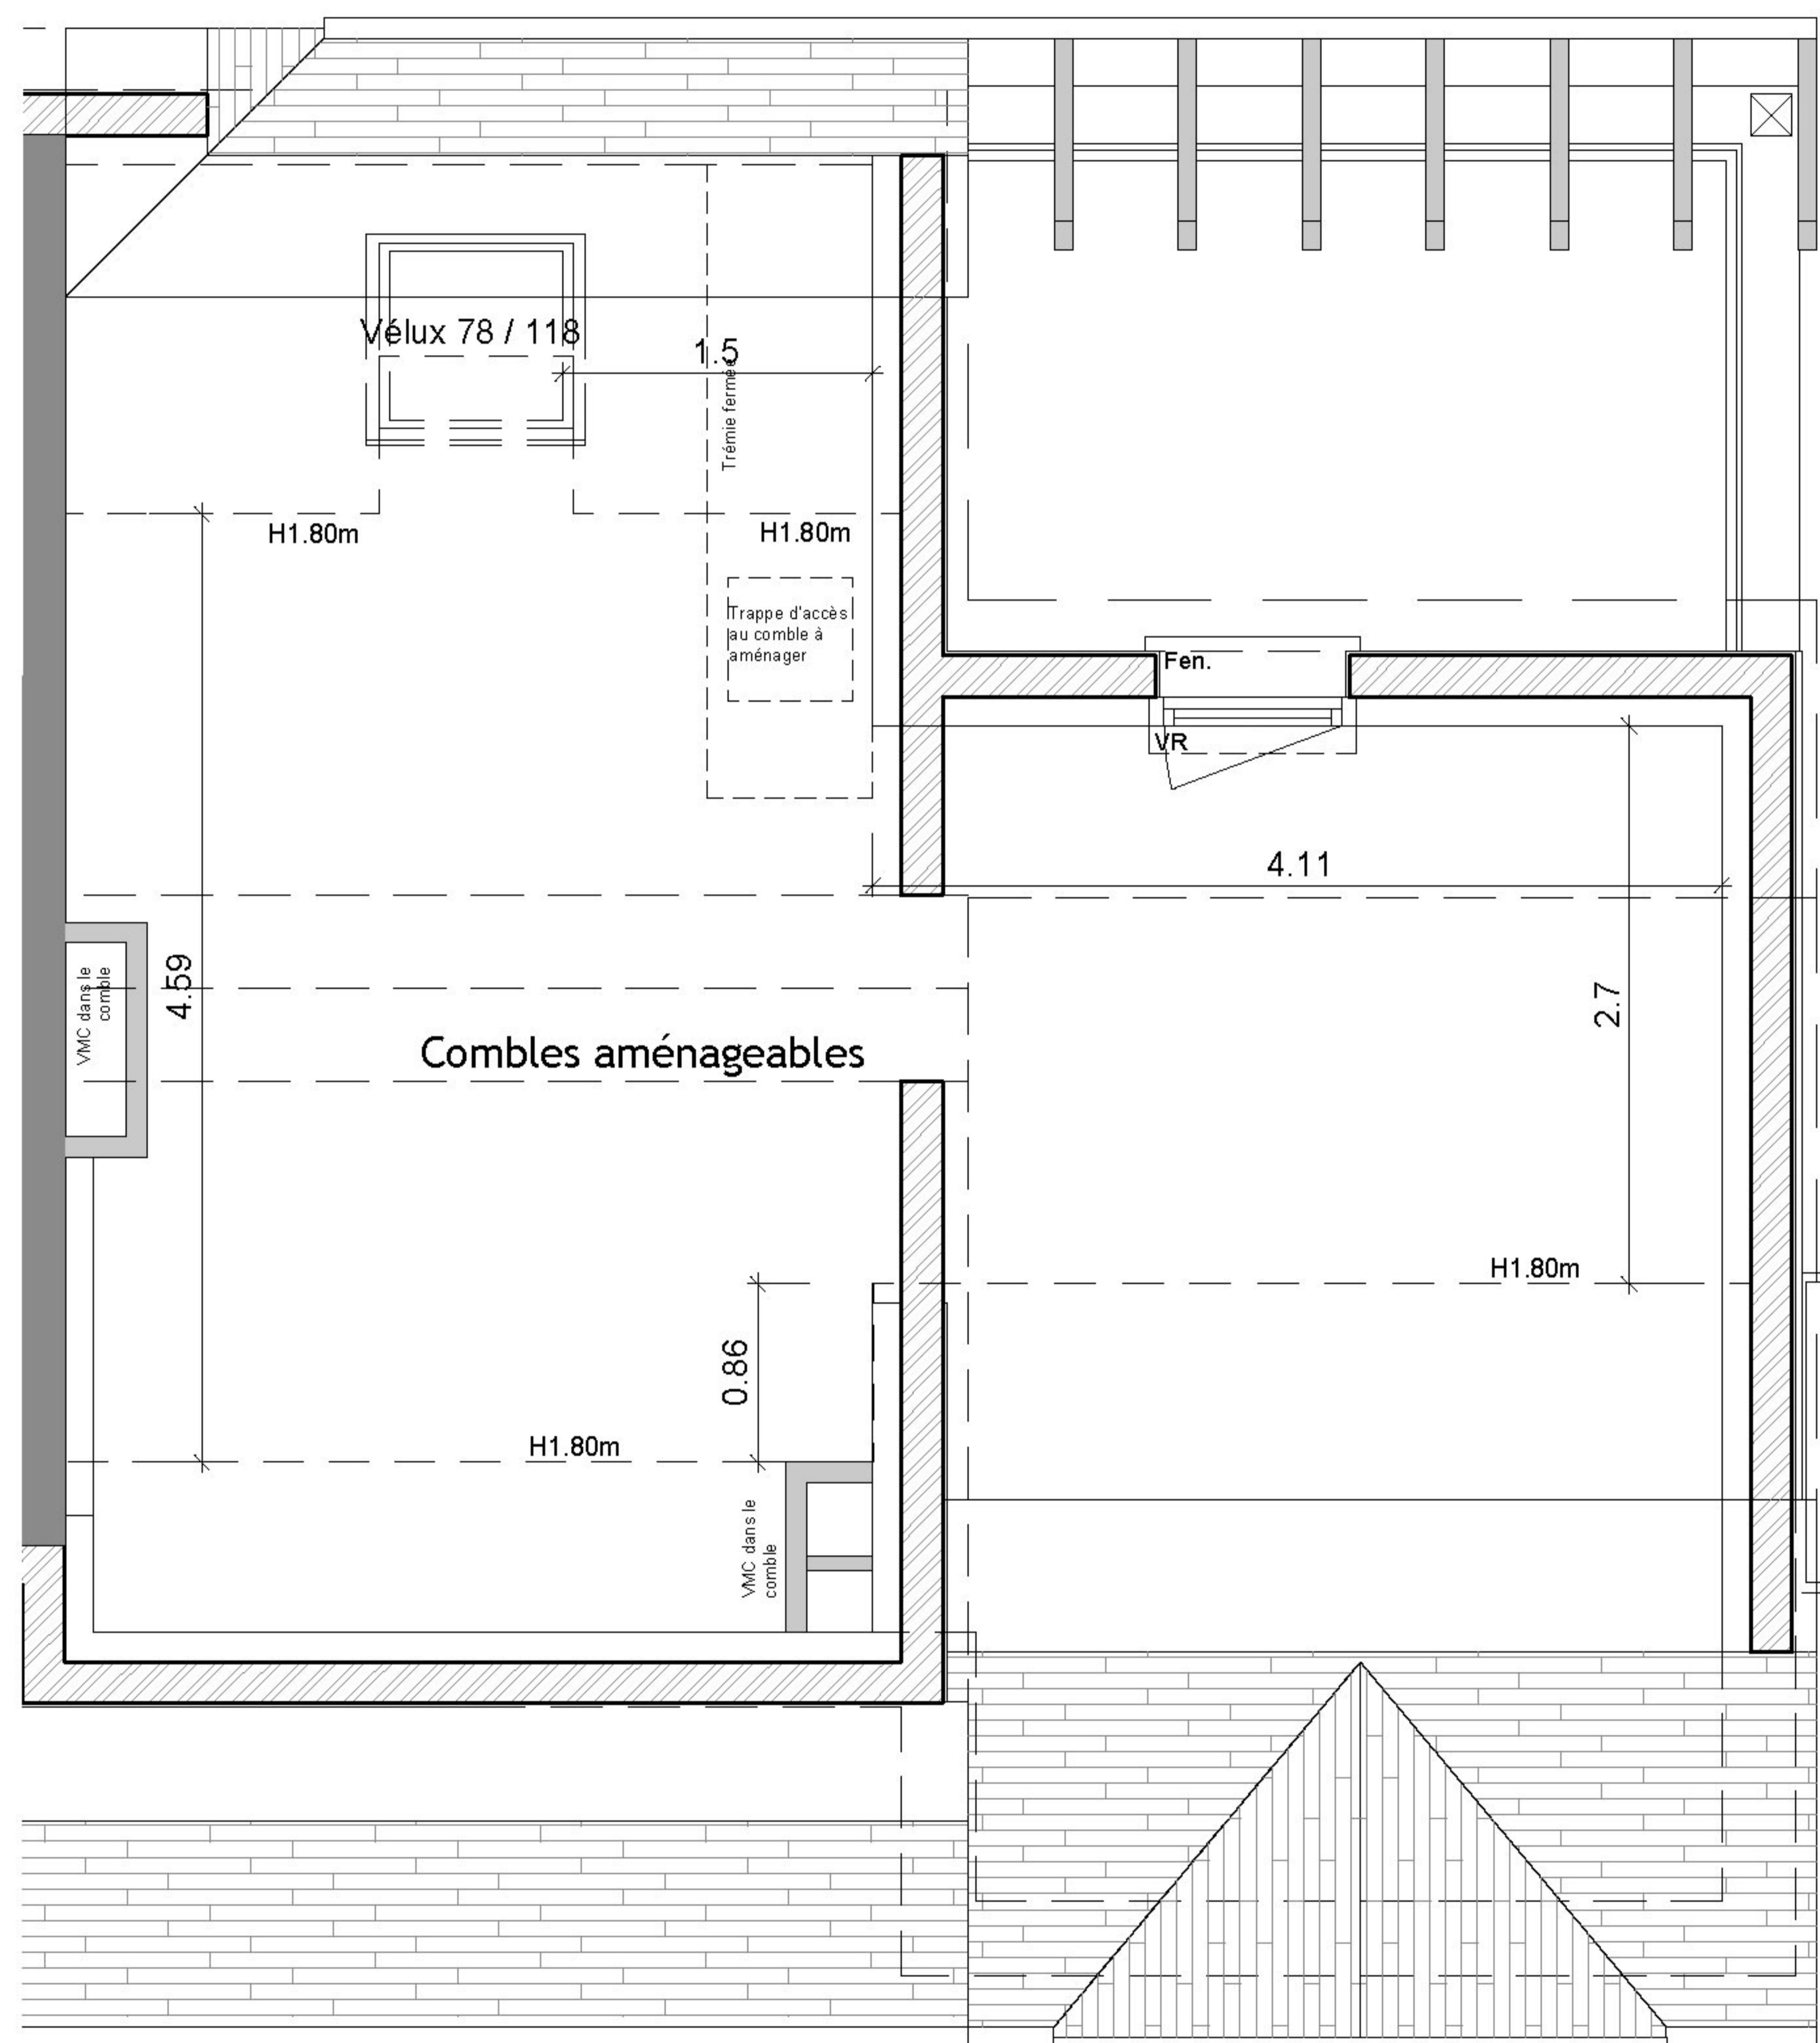

NOTA: Les surfaces et les équipements sont donnés à titre indicatif, les techniques et les sujétions de chantier pouvant apporter de légères modifications tant en ce qui concerne les dimensions libres que l'équipement.



16 LOGEMENTS INTERMÉDIAIRES  
Route d'Aunay sur Odon - 14930 ETERVILLE

MAI 2023  
Bâtiment E  
PLAN DE REPERAGE



B06		Combles Aménageables	
SURFACES:		Habitables	Utiles
Séjour/Cuisine		29.44m <sup>2</sup>	29.44m <sup>2</sup>
SdD		3.87m <sup>2</sup>	3.87m <sup>2</sup>
		1.44m <sup>2</sup>	1.44m <sup>2</sup>
Chambre 1		13.30m <sup>2</sup>	13.30m <sup>2</sup>
<b>SURF. HAB.</b>		<b>48.05m<sup>2</sup></b>	<b>48.05m<sup>2</sup></b>
Terrasse		9.60m <sup>2</sup>	9.60m <sup>2</sup>
Combles aménageables		28.76m <sup>2</sup>	43.79m <sup>2</sup>
S. totales Combles aménagés		76.81m <sup>2</sup>	91.84m <sup>2</sup>



Maitre d'oeuvre  
**BIENVENU ARCHITECTES ASSOCIES**  
75 Rue Basse  
14000 CAEN  
Tel. 02 31 15 32 32

**BIENVENU**  
Architectes associés