



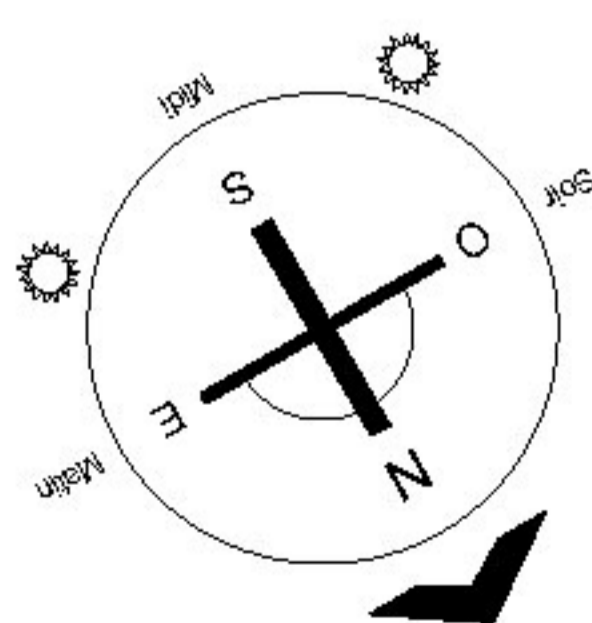

Echelle 1.50e (A3)

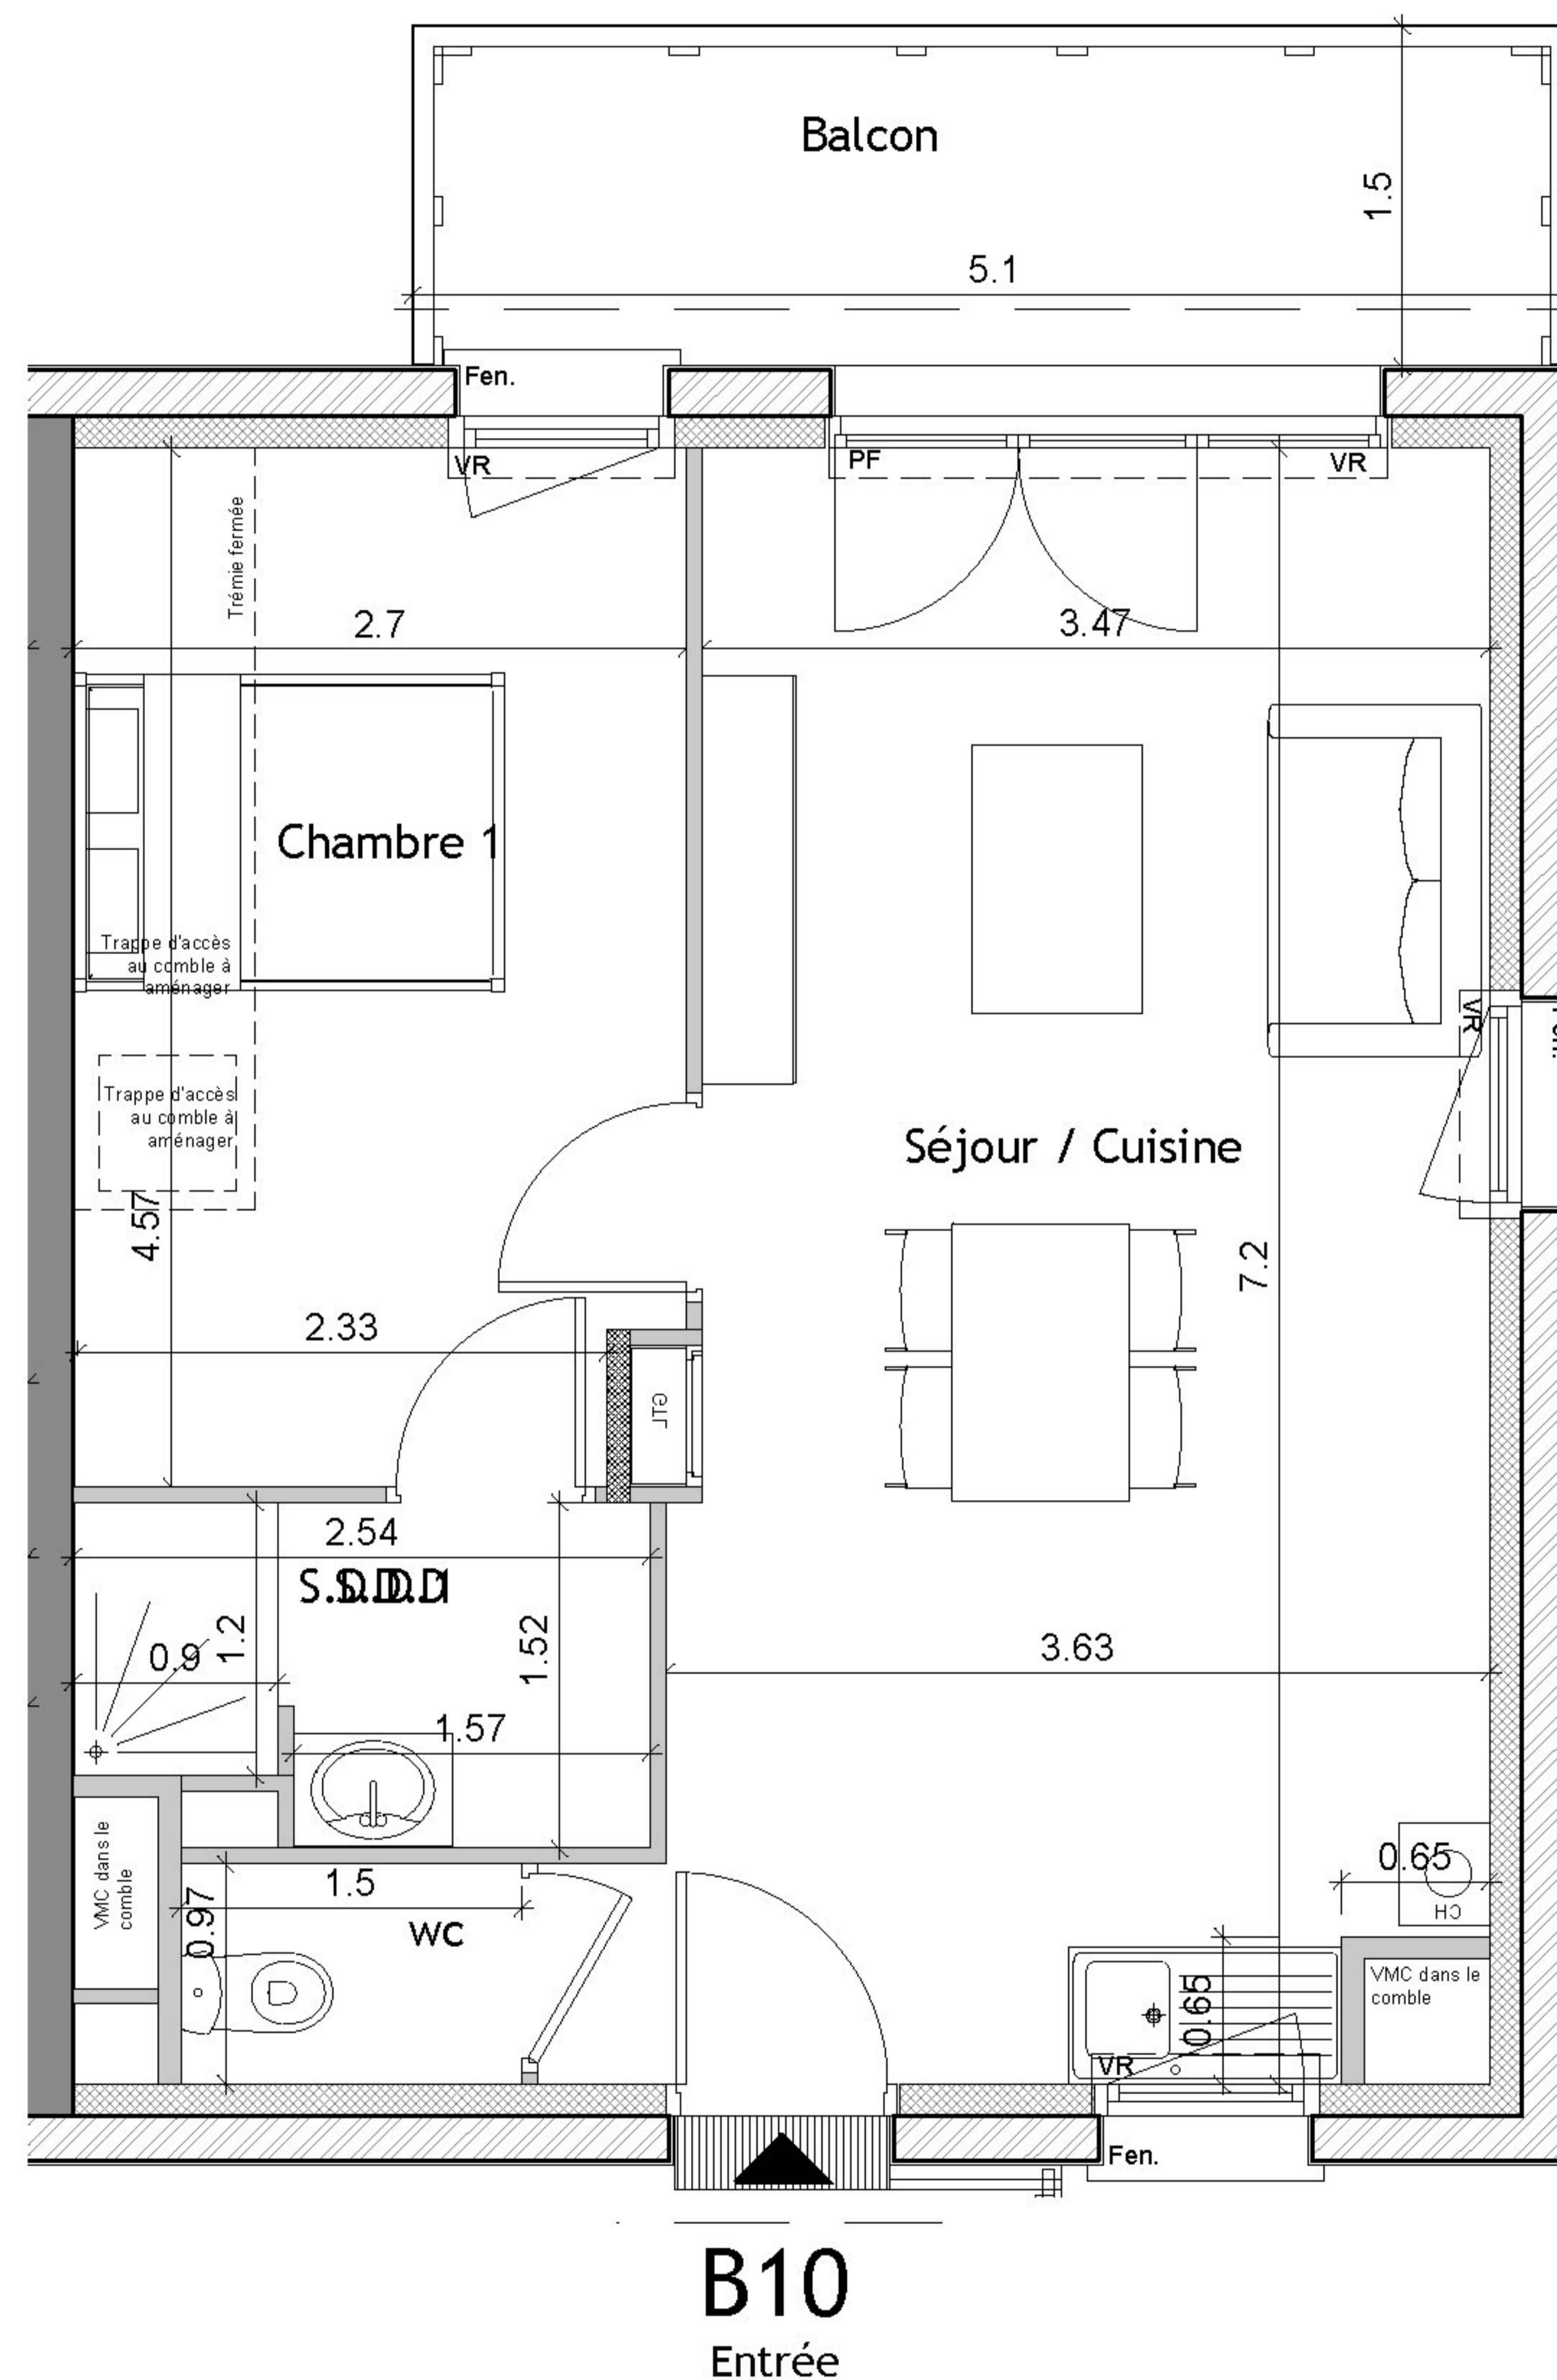


NOTA: Les surfaces et les équipements sont donnés à titre indicatif, les techniques et les sujétions de chantier pouvant apporter de légères modifications tant en ce qui concerne les dimensions libres que l'équipement.



16 LOGEMENTS INTERMEDIAIRES
Route d'Aunay sur Odon - 14930 ETERVILLE

MAI 2023
Bâtiment D
PLAN DE REPERAGE

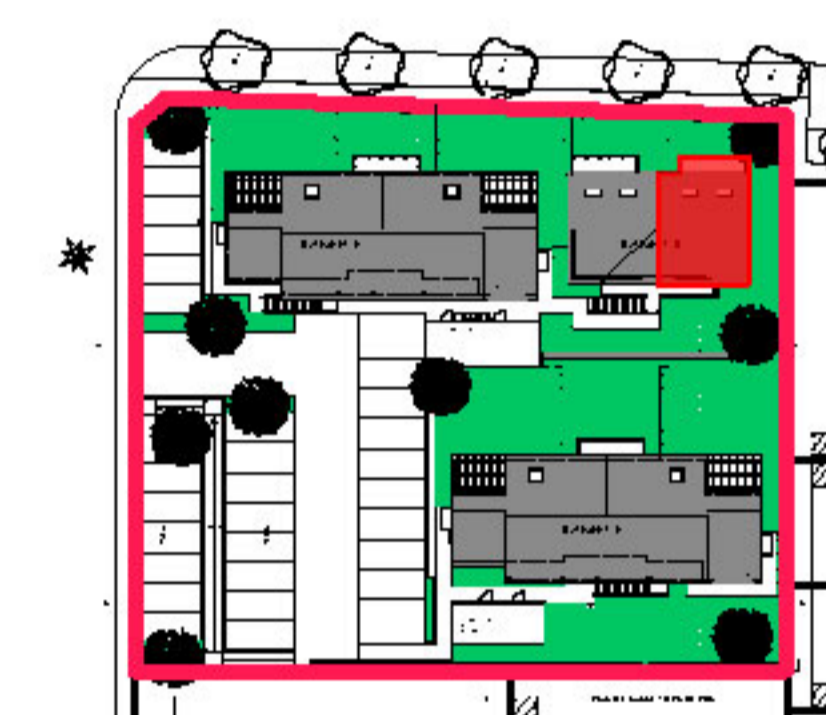

	B10	R+1	T2
SURFACES:		Habitables	Utiles
Séjour/Cuisine		25.48m ²	25.48m ²
SdD		3.53m ²	3.53m ²
Chambre 1		1.45m ²	1.45m ²
		12.10m ²	12.10m ²
SURF. HAB.		42.56m²	42.56m²
Terrasse		7.65m ²	7.65m ²
Combles aménageables		27.31m ²	43.82m ²
S. totales Combles aménagés		69.87m²	86.38m²





Maitre d'oeuvre
BIENVENU ARCHITECTES ASSOCIES
75 Rue Basse
14000 CAEN
Tel. 02 31 15 32 32

BIENVENU
Architectes associés



Echelle 1.50e (A3)

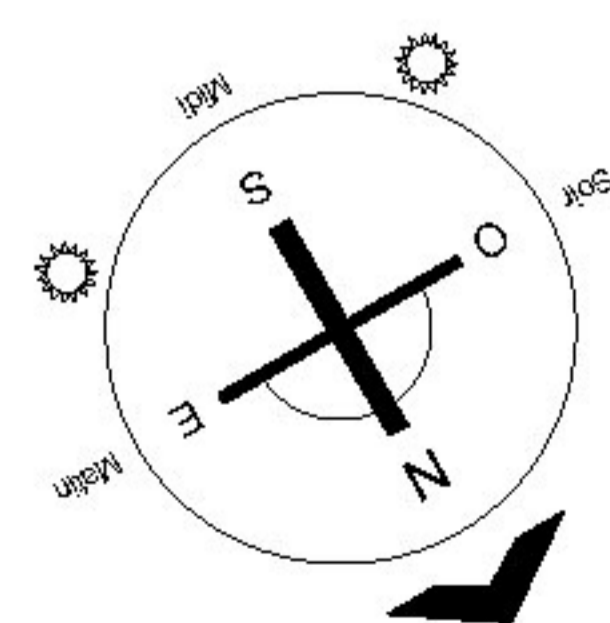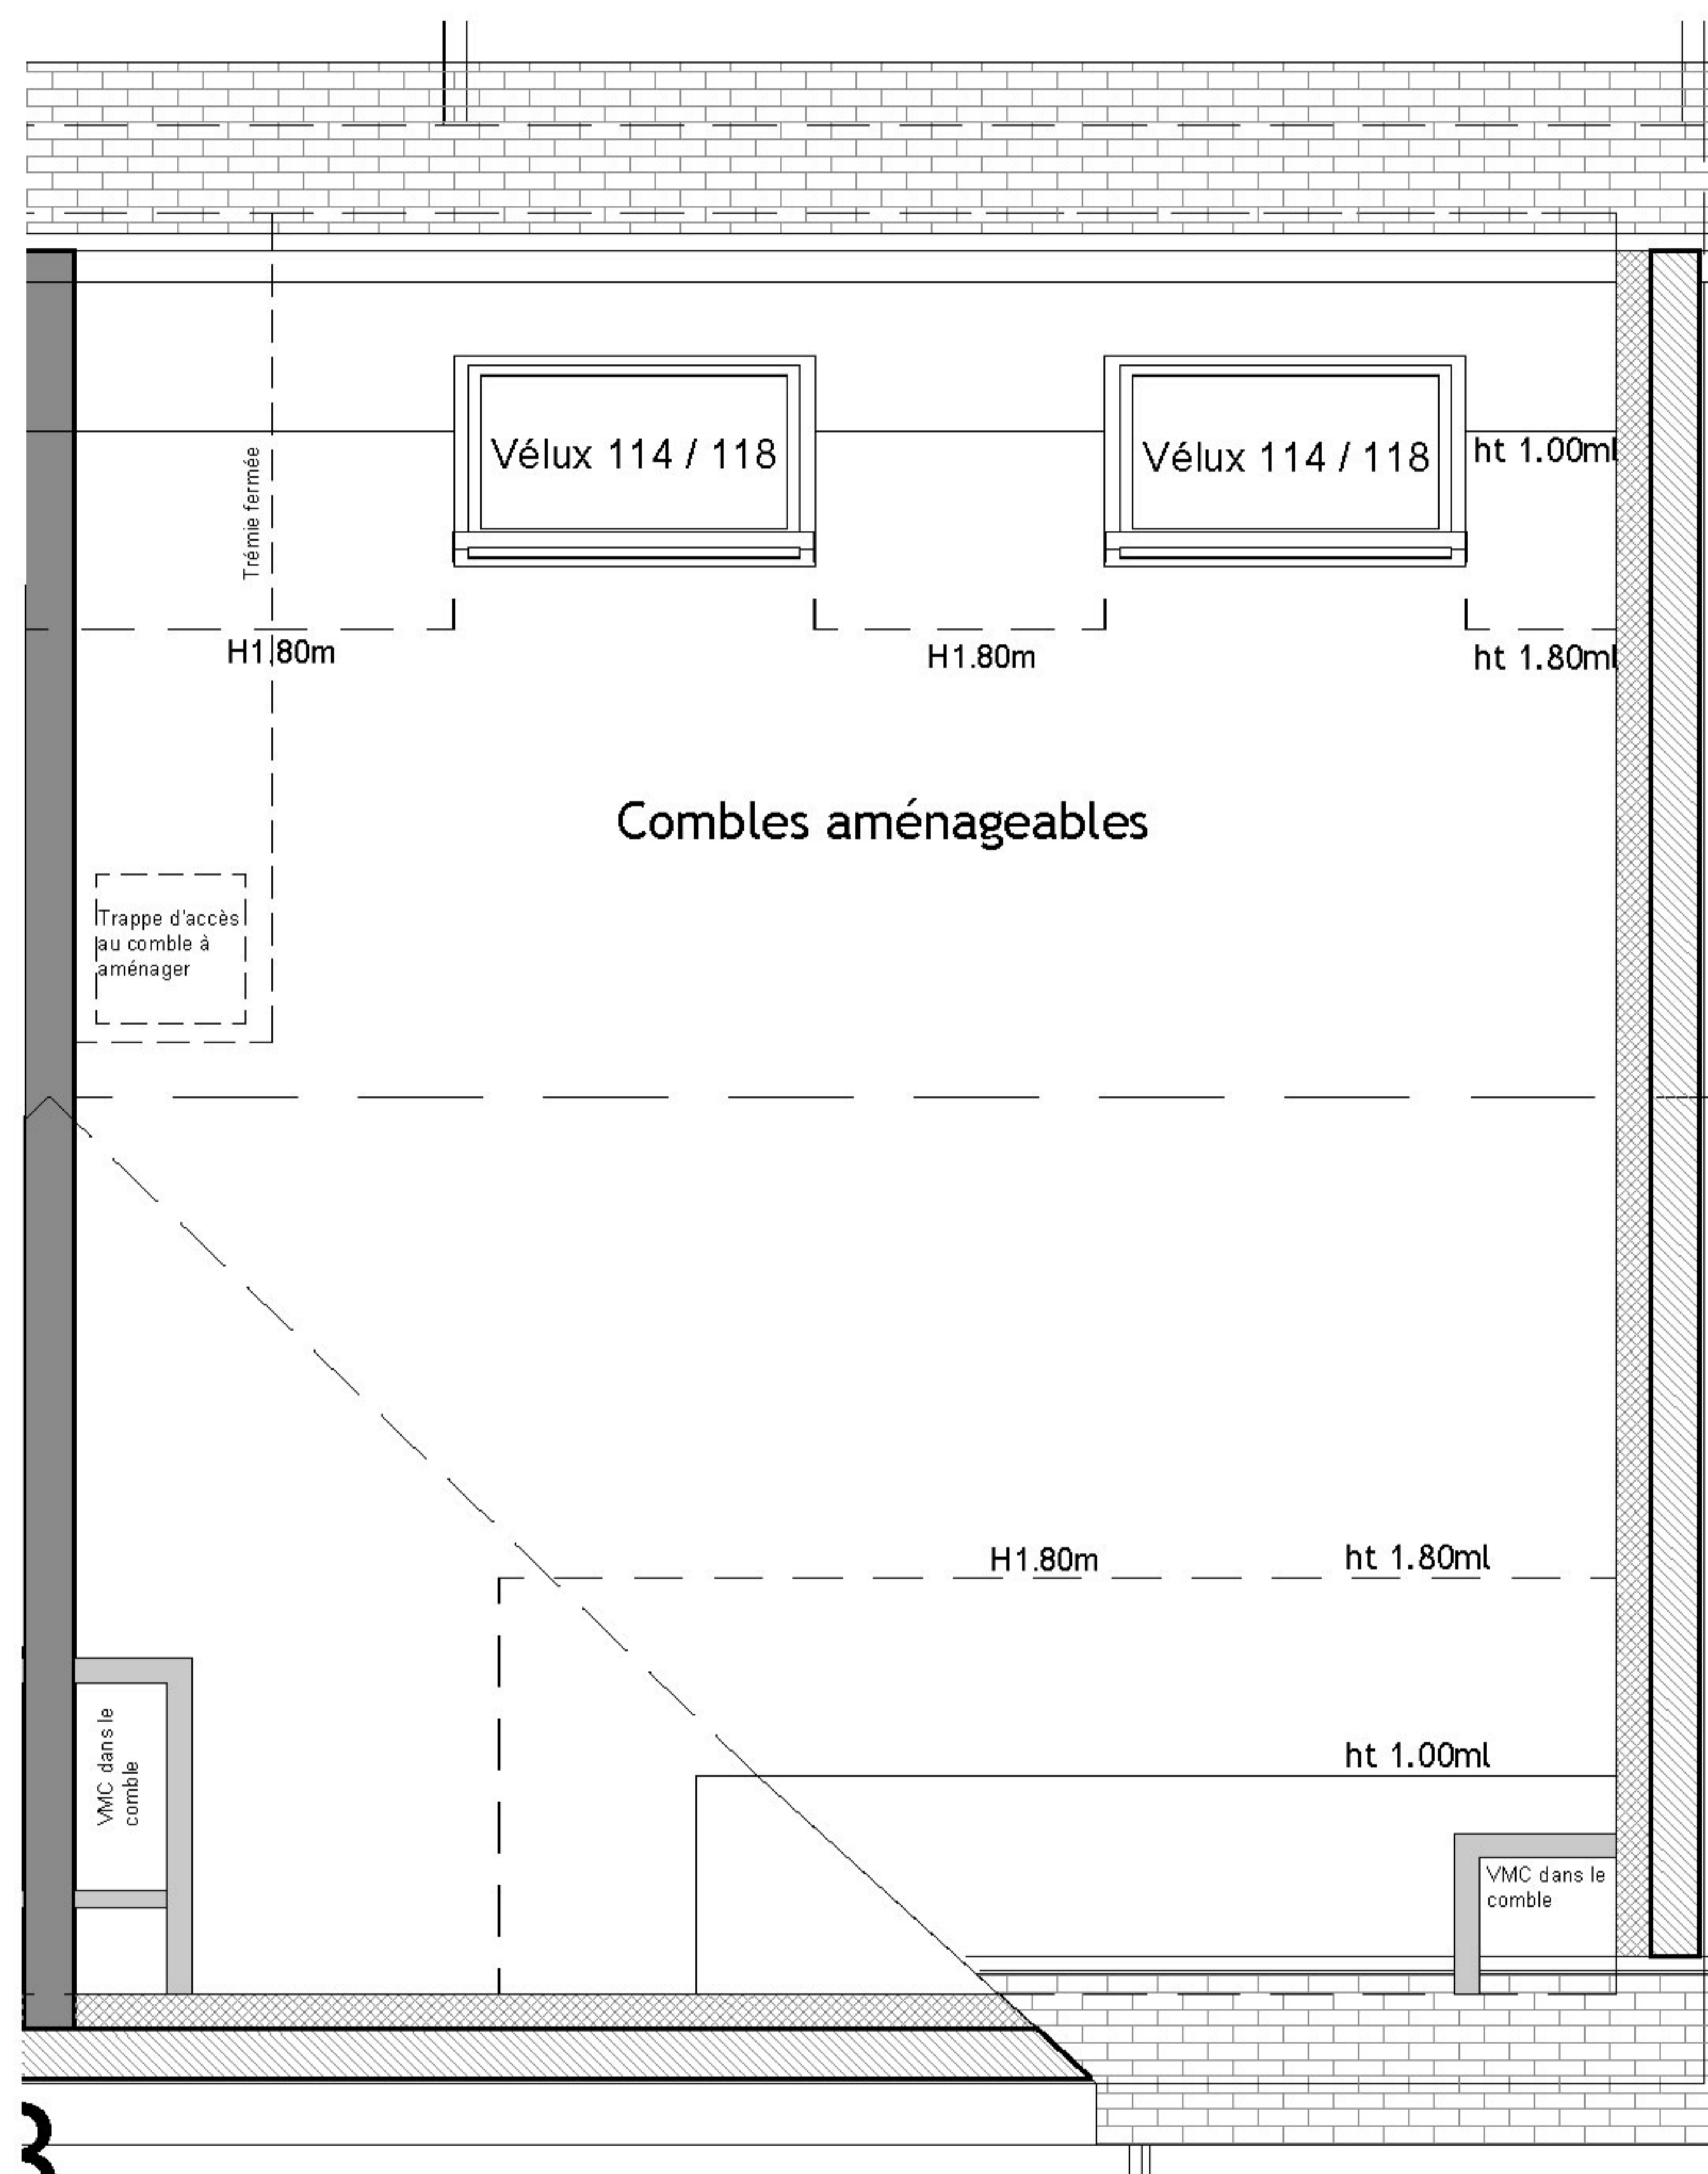

NOTA: Les surfaces et les équipements sont donnés à titre indicatif, les techniques et les sujétions de chantier pouvant apporter de légères modifications tant en ce qui concerne les dimensions libres que l'équipement.



16 LOGEMENTS INTERMEDIAIRES
Route d'Aunay sur Odon - 14930 ETERVILLE

MAI 2023
Bâtiment D
PLAN DE REPERAGE



B10		Combles Aménageables	
SURFACES:		Habitables	Utiles
Séjour/Cuisine	25.48m ²	25.48m ²	25.48m ²
	3.53m ²	3.53m ²	3.53m ²
Chambre 1	1.45m ²	1.45m ²	1.45m ²
	12.10m ²	12.10m ²	12.10m ²
SURF. HAB.	42.56m²	42.56m²	42.56m²
Terrasse	7.65m ²	7.65m ²	7.65m ²
Combles aménageables	27.31m ²	43.82m ²	
S. totales Combles aménagés	69.87m²	86.38m²	



Maitre d'oeuvre
BIENVENU ARCHITECTES ASSOCIES
75 Rue Basse
14000 CAEN
Tel. 02 31 15 32 32

BIENVENU
Architectes associés